



EcoMISSION d.o.o.
za ekologiju, zaštitu i konzalting

42000 Varaždin, Vladimira Nazora 12
Tel/fax: 042/210-074
E-mail: ecomission@vz.t-com.hr
IBAN: HR3424840081106056205
OIB: 98383948072

***Studija o utjecaju na okoliš
građevine za intenzivni uzgoj peradi kapaciteta 57.600
komada u proizvodnom ciklusu, farma za tov purana u
Brodskom Stupniku***

PRILOZI



Nositelj zahvata:

Vindon d.o.o.

Bjeliš b.b.

35 000 Slavonski Brod

Lokacija zahvata:

k.č.br. 1915/3, k.o. Stari Slatinik


Općina Brodski Stupnik, Brodsko-posavska županija

Varaždin, studeni 2015.


Studija o utjecaju na okoliš građevine za intenzivni uzgoj peradi kapaciteta 57.600 komada u proizvodnom ciklusu, farma za tov purana u Brodskom Stupniku

PRILOZI

Prilog 1: Izvod iz katastarskog plana za predmetnu česticu k.č.br. 1915/3, k.o. Stari Slatinik

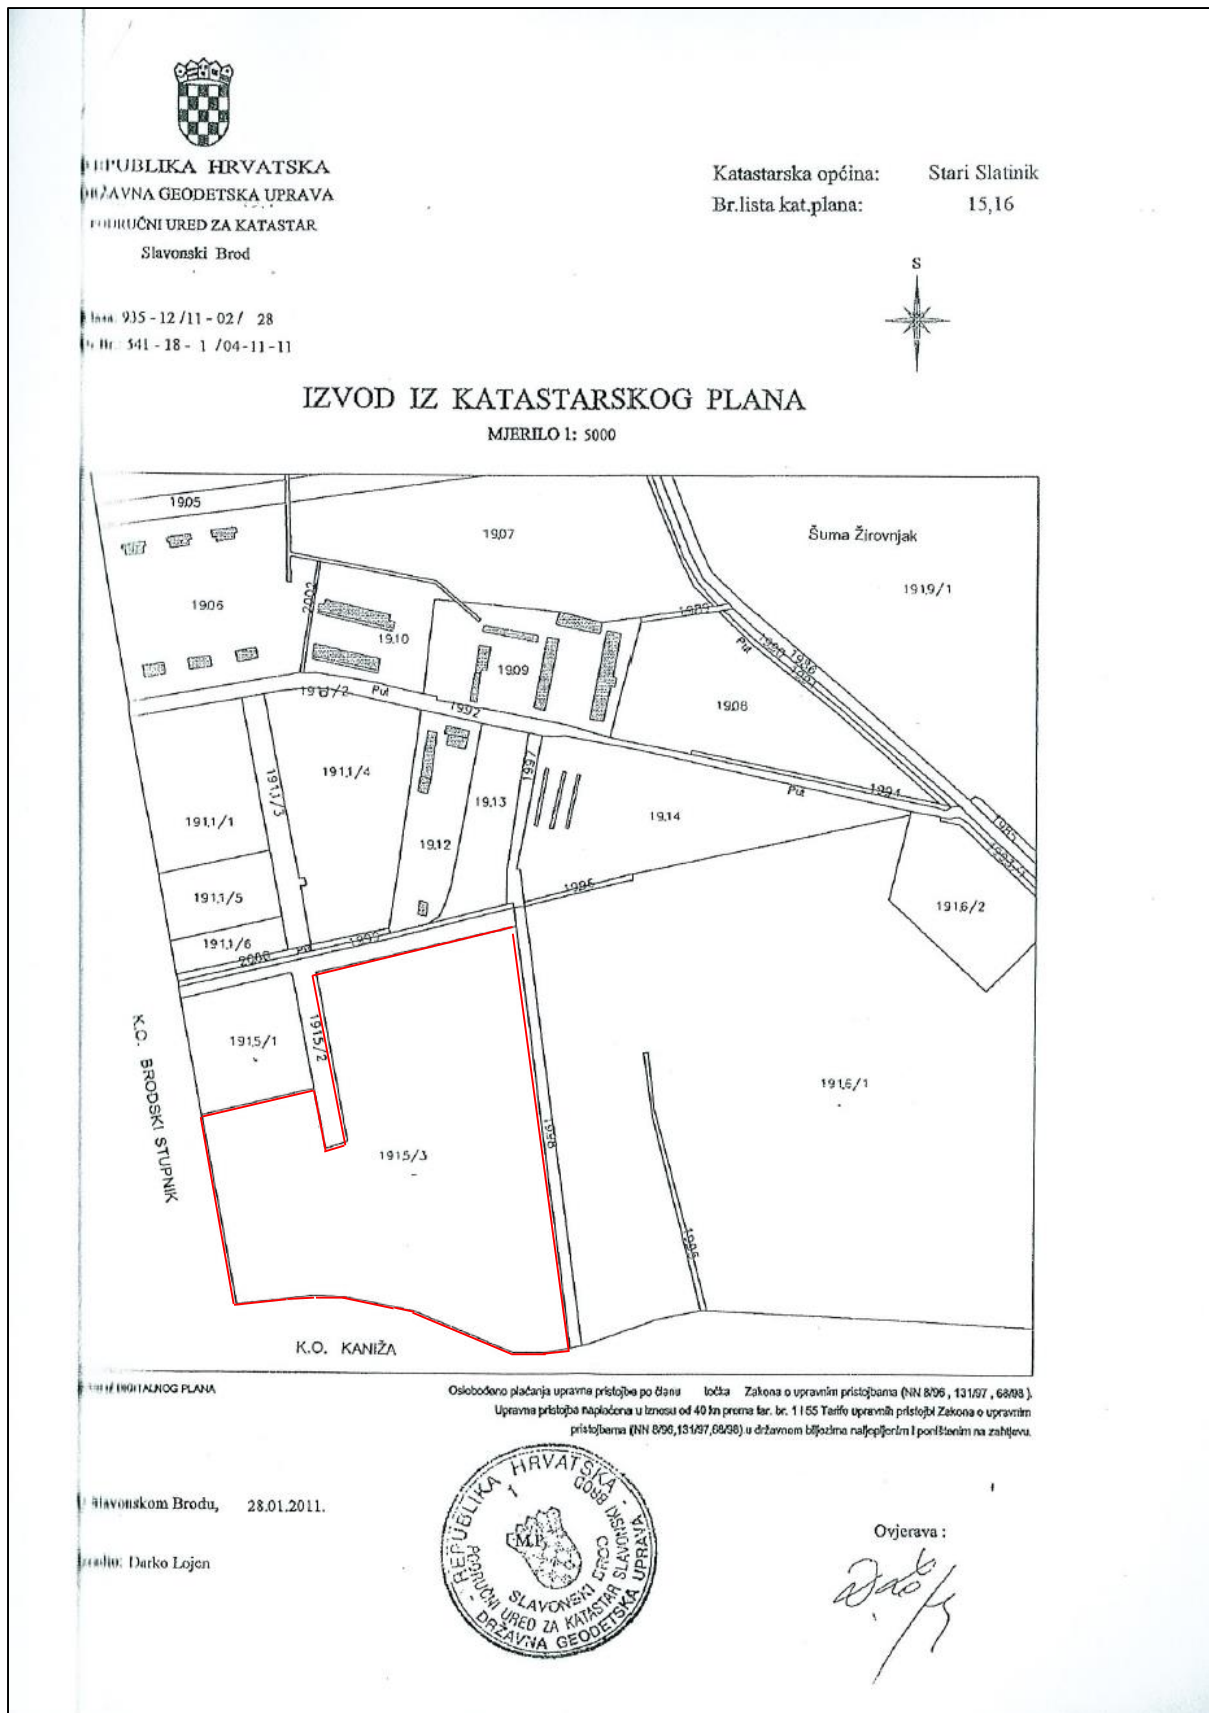

Prilog 2: Posebni uvjeti za izgradnju (Znak: 02-7307/14/MP) izdani od strane tvrtke Vodovod d.o.o. iz Slavenskog broda

	<h1>vodovod</h1> <p>društvo sa ograničenom odgovornošću za vodoopskrbu i odvodnju</p> <p>SLAVONSKI BROD, N. Zrinskog 25 OIB 80535169523 MBS 050028098</p>	Telefon: 035/405-730 Fax: 035/445-960 www.vodovod-sb.hr E-mail: vodovod@vodovod-sb.hr Besplatni telefon 0800 333 444 IBAN HR27 24840081104859060 - RBA
Naš znak: 02-7307/14/MP	Slavonski Brod, 02.12.2014. g.	
Vaš znak:	<div style="border: 1px solid black; padding: 5px;"><p>LEKO-BIRO d.o.o.</p><p>Dr. M. Budaka 1</p><p><u>35 000 Slavonski Brod</u></p></div>	
PREDMET: posebni uvjeti		
<p>Temeljem vašeg zahtjeva za izdavanje posebnih uvjeta u skladu kojih mora biti izrađen glavni projekt, od 26.11.2014. godine, za Investitora: „Vindon d.o.o.“, Bjeliš bb, Slavonski Brod, "Vodovod" d.o.o. daje:</p>		
POSEBNE UVJETE		
za izgradnju peradarske farme za tov purana u Brodskom Stupniku (P), na k.č. br: 1915/3 k.o. Stari Slatinik:		
Vodoopskrba		
<ul style="list-style-type: none">◊ <i>Priključak poslovne građevine na javnu vodoopskrbu izvesti preko vodomjernog okna smještenog max.3 metra od regulacijske linije na parceli Investitora.</i>◊ <i>Na osnovu hidrauličkog proračuna odrediti profil priključka i količinu potrebne vode.</i>◊ <i>Lokaciju i način priključenja odredit će Referent za priključke nakon podnošenja zahtjeva za priključak kod Vodovod d.o.o. Slavonski Brod.</i>◊ <i>U vodomjernom oknu razdvojiti protupožarni od sanitarnog voda i postaviti odgovarajuće vodomjere.</i>◊ <i>Glavne vodomjere smjestiti u vodomjerno okno koje treba biti postavljeno u pravcu vodovodnog priključka, na predmetnoj građevnoj čestici (k.č.br 1915/3 k.o. Stari Slatinik).</i>		
Odvodnja		
<ul style="list-style-type: none">◊ <i>Na navedenoj lokaciji nije izgrađena mreža javne odvodnje.</i>		
<hr/>		
Temeljni kapital: 79.662.300,00 kn, uplaćen u cijelosti		Uprava društva: Stjepan Aščić dipl.ing.el., Danijel Kovačević ing.građ.

Investitor je dužan glavni projekt uskladiti sa posebnim uvjetima, te isti dostaviti u
Vodovod d.o.o. Slavonski Brod radi izdavanja potvrde glavnog projekta.

Ovi posebni uvjeti izdaju se u svrhu izrade glavnog projekta.

SASTAVIO:

Mario Perak, mag.ing.aedif

UPRAVA DRUŠTVA:

Stjepan Asić
VODOVOD
SLAVONSKI BROD
Nik
Stjepan Asić, dipl. ing.el. - direktor
Danijel Kovčević, ing.građ. - direktor

Prilog 3: Posebni uvjeti (KLASA: 350-05/14-01/641, URBROJ: 525-07/0375-14-2) za izgradnju peradarske farme za tov purana u Brodskom Stupniku, izdani od strane Ministarstva poljoprivrede 05. prosinca 2014. godine



REPUBLIKA HRVATSKA
MINISTARSTVO POLJOPRIVREDE

10000 Zagreb, Ul. grada Vukovara 78, P.P. 1034
Telefon: 61 06 111, Telefax: 61 09 201

KLASA: 350-05/14-01/641
URBROJ: 525-07/0375-14-2
Zagreb, 5. prosinca 2014. godine



LEKO-BIRO d.o.o.
Dr. Mile Budaka 1
35 000 Slavonski Brod

Predmet: Utvrđivanje posebnih uvjeta za zahvat u prostoru - za izgradnju - Peradarske farme za tov purana u Brodskom Stupniku, k.č.br. 1915/3 k.o. Stari Slatinik - dostavlja se -

Slavonski Brod, 26. studenoga 2014. godine

Primljeno : 525 - Ministarstvo poljoprivrede : 28. studenoga 2014. godine

Ministarstvo poljoprivrede, temeljem članka 18. Zakona o poljoprivrednom zemljištu (" Narodne novine " , br. 39/13.) u predmetu zahtjeva LEKO-BIRO d.o.o., Slavonski Brod, Dr.M.Budaka 1 - u ishodu posebnih uvjeta za zahvat u prostoru - za izgradnju - **Peradarske farme za tov purana u Brodskom Stupniku k.č.br. 1915/3 k.o. Stari Slatinik**, utvrđuje **posebne uvjete** i to:

- 1.1. Zahvat u prostoru mora biti u skladu s dokumentima prostornog uređenja.
- 1.2. Osobito vrijedno obradivo (P1) i vrijedno obradivo (P2) poljoprivredno zemljište ne može se koristiti u nepoljoprivredne svrhe osim :
 - kad nema niže vrijednoga poljoprivrednog zemljišta,
 - kada je utvrđen interes za izgradnju objekata koji se prema posebnim propisima grade izvan građevinskog područja,
 - pri gradnji gospodarskih građevina namijenjenih isključivo za poljoprivrednu djelatnost i preradu poljoprivrednih proizvoda.
- 1.3. Potrebno je pravovremeno riješiti imovinsko - pravne odnose sa dosadašnjim nositeljima prava korištenja na poljoprivrednom zemljištu u vlasništvu Republike Hrvatske, kao i sa vlasnicima toga zemljišta.

PRILOZI

- 1.4. Predmetni zahvat u prostoru predviđa izgradnju gospodarskih objekata - farme. Farme su funkcionalno povezana grupa zgrada s pripadajućim poljoprivrednim zemljištem. Poljoprivredno zemljište ne može se parcelirati na manje dijelove. Opravdanost izgradnje farme temelji se na programu o namjeravanim ulaganjima u kojem je minimalno potrebno prikazati : - površinu poljoprivrednog zemljišta predviđenu za korištenje, - vrste poljoprivredne proizvodnje koje će se organizirati na zemljištu, - broj i okvirna veličina potrebnih građevina, ovisno o vrsti i količini namjeravane poljoprivredne proizvodnje i obrade, - područje namjeravane izgradnje građevina s predviđenim razmještanjem građevina koje čine farmu, - pristup na javne ceste, - potreba za komunalnom i prometnom infrastrukturom, - moguću turističku ponudu domaćinstva, ako se predviđa, te zaštitu okoliša. Planiranu građevinu, potrebno ju je u prostoru smjestiti i oblikovati na način da ne narušava krajobrazne i prirodne vrijednosti
- 1.5. Po završetku izgradnje tih objekata neophodno je zaštićen krajolik sanirati.
- 1.6. Nakon izrađene projektne dokumentacije s gore navedenim uvjetima istu dostaviti ovom Ministarstvu radi izdavanja potvrde o usklađenosti glavnog projekta s posebnim uvjetima.
- 1.7. **Nadležno tijelo koje donosi akt na temelju kojeg se može graditi građevina, dužno je u skladu s odredbama članka 23. Zakona o poljoprivrednom zemljištu (" Narodne novine " , br. 39/13.) taj isti akt dostaviti najkasnije u roku od osam dana od dana konačnosti tog akta ili izdavanja, nadležnom uredu državne uprave u županiji, odnosno upravnom tijelu Grada Zagreba nadležnom za poljoprivredu, zbog promjene namjene poljoprivrednog zemljišta, kao dobra od interesa za Republiku Hrvatsku, a koje će prema točki 1. ovih uvjeta biti potrebno za izgradnju predmetnog objekta.**
- 1.8. U postupku izdavanja uporabne dozvole u slučaju kad se radi o građevini za koju su utvrđeni posebni uvjeti i potvrda o usklađenosti glavnog projekta s posebnim uvjetima, sudjeluje predstavnik Ministarstva.

Pregledom dostavljene **stručne podloge** za zahvat u prostoru (projekta, idejnog rješenja) : 2011-01, Slavonski Brod, studeni 2014, Ministarstvo poljoprivrede, Uprava poljoprivrede i prehrambene industrije, izdala je posebne uvjete za izradu tehničke dokumentacije.



Prilog 4: Uvjeti zaštite prirode (KLASA: 612-07/14-01/75, URBROJ: 2178/1-03-14-02) izdani od strane Upravnog odjela za komunalno gospodarstvo i zaštitu okoliša Brodsko – posavske županije 05. prosinca 2014.



REPUBLIKA HRVATSKA
BRODSKO-POSAVSKA ŽUPANIJA
UPRAVNI ODJEL ZA KOMUNALNO
GOSPODARSTVO I ZAŠTITU OKOLIŠA

KLASA: 612-07/14-01/75
URBROJ: 2178/1-03-14-02
Slavonski Brod, 05. prosinca 2014. god.

„Leko – biro“ d.o.o.
Dr. Mile Budaka 1, P.P. 715
35 000 Slavonski Brod

PREDMET: Izgradnja peradarske farme za tov purana u Brodskom Stupniku (P)
- zahtjev za posebnim uvjetima za izradu glavnog projekta
- posebni uvjeti - **uvjeti zaštite prirode**

Upravni odjel za komunalno gospodarstvo i zaštitu okoliša u Brodsko-posavskoj županiji, zaprimio je 28. studenog 2014. godine zahtjev, projektne tvrtke „Leko – biro“ d.o.o., Dr. Mile Budaka 1, P.P. 715, Slavonski Brod, za izdavanje posebnih uvjeta za izgradnju peradarske farme za tov purana u Brodskom Stupniku (P) na k.č. br. 1915/3 k.o. Stari Slatinik, a u svezi izrade glavnog projekta.

Ovo upravno tijelo nadležno za poslove zaštite okoliša i prirode, temeljem članka 23. stavak 2. Zakona o zaštiti prirode („Narodne novine“ br. 80/13) utvrđuje uvjete zaštite prirode prije pokretanja postupka lokacijske dozvole ili tijekom postupka izdavanja lokacijske dozvole za zahvate **izvan** granica građevinskog područja.

Kako se predmetni zahvat u prostoru: **izgradnja peradarske farme za tov purana u Brodskom Stupniku (P) na k.č. br. 1915/3 k.o. Stari Slatinik**, investitora „Vindon“ d.o.o., **Bjeliš bb, Slavonski Brod**, nalazi u građevinskom području gospodarske namjene – proizvodne, pretežito industrijske – II, **nije potrebno ishoditi uvjete zaštite prirode**, a za bilo koje druge uvjete ovo Upravno tijelo niti po jednom propisu nije nadležno.

Uvidom u dostavljeno idejno rješenje koji je izradio: „Leko – biro“ d.o.o., Dr. Mile Budaka 1, P.P. 715, Slavonski Brod, u studenom 2014. godine, utvrđeno je sljedeće:

- lokacija se nalazi unutar građevinskog područja i ovo Upravno tijelo ne utvrđuje uvjete zaštite prirode.
- zahvat se nalazi na popisu zahvata za koji se provodi procjena utjecaja zahvata na okoliš temeljem točke 35. *Građevine za intenzivan uzgoj peradi kapaciteta 40.000*

PRILOZI

komada i više u proizvodnom ciklusu PRILOGA I Uredbe o procjeni utjecaja zahvata na okoliš ("Narodne novine", br. 61/14), te je potrebno provesti procjenu utjecaja zahvata na okoliš.

- lokacija se nalazi unutar Značajnog krajobraza, „Jelas polje“ sukladno Zakonu o zaštiti prirode („Narodne novine“, br. 80/13).
- Prema Uredbi o ekološkoj mreži („Narodne novine“, br. 124/13), planirani zahvat nalazi se unutar područja ekološke mreže, Međunarodno važnog područja za ptice: „HR1000005 Jelas polje“ te je potrebno provesti postupak Prethodne ocjene prihvatljivosti zahvata, temeljem članka 27. stavak 2., članka 29. stavak 2. i članka 30. stavak 1. Zakona o zaštiti prirode („Narodne novine“ br. 80/13), a u svezi članka 15. Pravilnika o ocjeni prihvatljivosti plana, programa i zahvata za ekološku mrežu („Narodne novine“, broj 118/09).
- zahvat se nalazi u III zoni sanitarne zaštite izvorišta voda. Sukladno tome pridržavati se svih mjera propisanih Odlukom o zaštiti izvorišta voda koje se koriste za javnu vodoopskrbu („Službeni vjesnik“ br. 1/01 i 12/01) i Odlukom o zonama sanitarne zaštite izvorišta „Jelas“ („Službeni vjesnik“ br. 14/09).

Investitor je obveznik dostave podataka u Registar onečišćavanja okoliša, sukladno članku 2. Pravilnika o Registru onečišćavanja okoliša ("Narodne novine" broj 35/08), te se s početkom rada putem Agencije za zaštitu okoliša treba prijaviti i nastavno dostavljati podatke u Registar onečišćavanja okoliša.

Prilikom provedbe zahvata potrebno je uvažiti sve propise iz područja zaštite okoliša, zaštite voda, zaštite zraka i gospodarenja otpadom.

S poštovanjem,


PROČELNIK
Miroslav Jarić, dipl. ing.

Dostaviti:

1. Naslovu
2. U spis predmeta

Prilog 5: Posebni uvjeti (KLASA: 612-08/14-23/6865, URBROJ: 532-04-02-06/2-14-2) za izgradnju peradarske farme za tov purana u Brodskom Stupniku, izdani od strane Konzervatorskog odjela u Slavonskom brodu, Uprave za zaštitu kulturne baštine Ministarstva kulture 09. prosinca 2014. godine



REPUBLIKA HRVATSKA
MINISTARSTVO KULTURE

Uprava za zaštitu kulturne baštine
Konzervatorski odjel u Slavonskom Brodu
Ante Starčevića 43, 35 000 Slavonski Brod
Tel. 035/212-570, 212-571, Fax. 408-528
Klasa: 612-08/14-23/6865
Urbroj: 532-04-02-06/2-14-2
Slavonski Brod, 9. prosinca 2014. godine

Leko – biro d.o.o.
M. Budaka 1, P.P. 715
35000 Slavonski Brod

Predmet: Izgradnja peradarske farme za tov purana u Brodskom Stupniku na k.č. br. 1915/3, k.o. Stari Slatinik
- posebni uvjeti, dostavljaju se

Povodom Vašeg zahtjeva, a na temelju članka 60. u svezi s člankom 6. stavkom 1. točkom 9, Zakona o zaštiti i očuvanju kulturnih dobara (NN, br. 69/99, 151/03, 157/03, 87/09, 88/10, 61/11, 25/12 i 136/12) te uvidom u Idejni projekt za zahvat: Izgradnja peradarske farme za tov purana u Brodskom Stupniku na k.č. br. 1915/3, k.o. Stari Slatinik, zajedničke oznake: BS/2011-01, od ožujka 2013. godine, kojeg je izradila tvrtka „Leko - biro“ d.o.o. iz Slavenskog Broda, za investitora, tvrtku „Vindon“ d.o.o. iz Slavenskog Broda, Bjeliš bb, konstatiramo sljedeće:

Uvidom u važeću i arhivsku dokumentaciju Ministarstva kulture utvrđeno je da navedena lokacija na kojoj se planira izgradnja nije pojedinačno kulturno dobro i ne nalazi se na zaštićenom području te ne podliježe odredbama Zakona o zaštiti i očuvanju kulturnih dobara (NN, br. 69/99, 151/03, 157/03, 87/09, 88/10, 61/11, 25/12 i 136/12, 157/13). Budući da je gradnja predmetne građevine planirana na arheološki neistraženom području, ukoliko bi se prilikom izvođenja zemljanih radova na izgradnji predmetne građevine naišlo na arheološko nalazište ili nalaze, radove je nužno prekinuti te o navedenom bez odlaganja obavijestiti ovaj Konzervatorski odjel, kako bi se sukladno odredbama Zakona o zaštiti i očuvanju kulturnih dobara (NN, br. 69/99, 151/03, 157/03, 87/09, 88/10, 61/11, 25/12 i 136/12, 157/13), poduzele odgovarajuće mjere osiguranja i adekvatne zaštite nalazišta i nalaza. Obzirom na naprijed navedeno, od Konzervatorskog odjela u Slavonskom Brodu nije potrebno ishoditi posebne uvjete niti u daljnjem postupku prethodno odobrenje za planiranu gradnju.

Sastavio:
Petar Seletković, prof. povijesti i arheologije

Pročelnica:
Željka Perković, dipl.ing.arh.

Dostaviti:
1. Naslovu
2. Pismohrana, ovdje

Prilog 6: Sanitarno tehnički i higijenski uvjeti (KLASA: 540-02/14-03/1280, URBROJ: 534-07-2-1-3-9/3-14-2) izdani od strane Službe županijske sanitarne inspekcije Ministarstva zdravlja, Ispostava Slavonski Brod, 10. prosinca 2014. godine



REPUBLIKA HRVATSKA
MINISTARSTVO ZDRAVLJA

Uprava za sanitarnu inspekciju i javno zdravstvo
Sektor županijske sanitarne inspekcije
I pravne podrške
Služba županijske sanitarne inspekcije
Područna jedinica- Odjel za istočnu Hrvatsku
Ispostava Slavonski Brod
KLASA: 540-02/14-03/1280
URBROJ: 534-07 -2-1-3-9/3-14-2
Slav. Brod, 10. prosinca 2014.

Sanitarna inspektorica Ministarstva zdravlja, Uprava za sanitarnu inspekciju, Sektor županijske sanitarne inspekcije i pravne podrške, Služba županijske sanitarne inspekcije, Područna jedinica-Odjel za istočnu Hrvatsku, Ispostava Slavonski Brod, po zahtjevu LECO BIRO d.o.o., Slavonski Brod, Dr. M. Budaka 1 zaprimljen u ovu službu 27.11.2014. u postupku izdavanja rješenja za izgradnju peradarske farme za tov purana u Brodskom Stupniku na k.č.br.1915/3, k.o. Stari Slatinik.

INVESTITORA: „VINDON“ d.o.o., Bjeliš bb, Slavonski Brod na temelju čl. 13 Zakona o sanitarnoj inspekciji („Narodne novine“ br. 113/08, 88/10) utvrđuje slijedeće:

SANITARNO TEHNIČKE I HIGIJENSKE UVJETE


- Tehničku dokumentaciju uskladiti sa:
- Zakonom o hrani („Narodne novine“ br.81/13).
 - Zakonom o vodi za ljudsku potrošnju („Narodne novine“ br.56/13).
 - Pravilnikom o parametrima sukladnosti i metodama analize vode za ljudsku potrošnju („Narodne novine“ br. 125/13 i 141/13)
 - Zakonom o zaštiti od buke („Narodne novine“ br.30/09,55/13,153/13)
 - Pravilnikom o najvišim dopuštenim razinama buke u sredini u kojoj ljudi rade i borave („Narodne novine“ br.145/04, 46/08)
 - Pravilnikom o djelatnostima za koje je potrebno utvrditi provedbu mjera za zaštitu od buke („Narodne novine“ br.91/07).
 - Zakonom o materijalima i predmetima koji dolaze u neposredan dodir s hranom („Narodne novine“ br.25/13).



Ministarstvo
zdravlja
Za zdravlje. Zajedno.

Ksaver 200a, 10 000 Zagreb, Republika Hrvatska
T + 385 1 46 07 555 F + 385 1 46 77 076
www.zdravlje.hr

Prilog 7: Vodopravni uvjeti (KLASA: UP/I-325-01/14-07/0006659, URBROJ: 374-21-3-14-2) izdani od strane Hrvatskih voda – Vodnogospodarski odjel za srednju i donju Savu Zagreb 15. prosinca 2014. godine

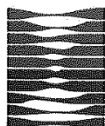

HRVATSKE VODE

VODNOGOSPODARSKI ODJEL
ZA SREDNJU I DONJU SAVU
ZAGREB, Ulica Grada Vukovara 220

OIB: 28921383001
Centrala: 01/63 07 333
Direktor: 01/63 07 451
Telefaks: 01/61 54 479

KLASA: UP/I-325-01/14-07/0006659
URBROJ: 374-21-3-14-2
Zagreb, 15.12.2014.

Hrvatske vode – Vodnogospodarski odjel za srednju i donju Savu Zagreb, na temelju članka 143. stavak 2. Zakona o vodama (NN br. 153/09., 130/11., 56/13 i 14/14), u povodu zahtjeva „LEKO-BIRO“ d.o.o. iz Slavonskog Broda za investitora „VINDON“ d.o.o. iz Slavonskog Broda od 28.11.2014. radi izdavanja vodopravnih uvjeta za gradnju peradarske farme za tov purana u Brodskom Stupniku nakon pregleda dostavljene dokumentacije u smislu odredbi članka 143. stavak 2. Zakona o vodama, izdaju:

VODOPRAVNE UVJETE

kojima mora udovoljiti tehnička dokumentacija za gradnju peradarske farme za tov purana u Brodskom Stupniku na k.č 1915/3 k.o. Brodski Stupnik

Vodopravni uvjeti su:

1. Investitor je dužan izraditi projektnu dokumentaciju u skladu s odredbama Zakona o vodama (NN 153/09., 130/11., 56/13 i 14/14) i Zakona o gradnji (NN 153/13) a koja osim konstruktivnih i ostalih uobičajenih elaborata, sa vodnogospodarskog stajališta treba sadržavati:
 - 1.1. Makrosituaciju sa oznakom lokacije objekta, te recipijenta otpadnih voda.
 - 1.2. Pregledni nacrt izgrađenih objekata na lokaciji, objekata koji se izgrađuju i koji će se u daljnjoj fazi izgrađivati.
 - 1.3. Vodoopskrbu objekta potrebno je predvidjeti priključenjem na javni vodoopskrbni sustav a uz suglasnost nadležne komunalne tvrtke.
- 1.2. Odvodnju otpadnih voda potrebno je riješiti razdjelno:
 - sanitarne otpadne vode dozvoljeno je ispustiti u vodonepropusnu sabirnu jamu bez izljeva i preljeva, sa pražnjenjem putem ovlaštenog komunalnog poduzeća dok se ne ostvare uvjeti priključenja na kanalizaciju poslovne zone,
 - krutu gnojovku iz peradarnika potrebno je odvoziti na zbrinjavanje direktno iz peradarnika putem ovlaštene tvrtke. Nije dozvoljeno deponiranje gnojovke na lokaciji farme.
 - odvodnju dez barijere riješiti ispustom u vodonepropusnu sabirnu jamu
 - otpadne vode od pranja objekta potrebno je pročititi na taložniku i prema potrebi na biološkom uređaju te ispustiti u melioracijski kanal. Kvaliteta otpadne vode u kontrolnom oknu prije ispusta u melioracijski kanal treba zadovoljiti parametre

-BPK5	ne više od	25 mg O ₂ /l
-KPK	ne više od	125 mg O ₂ /l
- suspendirana tvar	ne više od	35 mg/l

 - oborinske vode manipulativnog prostora potrebno je pročititi na taložniku, te ih ispustiti zajedno s čistim oborinskim vodama u odvodni kanal,
 - kanalizaciju, taložnike i sabirnu jamu potrebno je projektirati i izvesti od vodonepropusnog materijala. Za navedeno na tehničkom pregledu potrebno je predočiti potvrdu o ispitivanju izdanu po ovlaštenoj osobi. Na tehničkom pregledu potrebno je predočiti geodetsku snimku izvedenog stanja vodovoda i kanalizacije ugovor sa ovlaštenim komunalnim poduzećem o pražnjenju sabirne jame
2. Minimalna udaljenost objekta, postavljanje ograde i sadnja drveća treba biti 6 m od vanjskog ruba melioracijskog kanala. Zacjevljenje kanala u krugu lokacije potrebno je izvesti betonskim cijevima promjera 60 centimetara. Prije ishođenja uporabne dozvole za predmetno zacjevljenje i ispust

PRILOZI

otpadnih voda u melioracijski kanal potrebno je riješiti imovinsko pravne odnose u nadležnom ministarstvu

- Investitor je dužan u tehničkoj dokumentaciji predvidjeti odgovarajuće mjere da navedenom izgradnjom objekta za koji se daju vodopravni uvjeti ne dođe do štetnih i nepovoljnih posljedica po vodnogospodarske interese.
- Investitor je dužan izraditi sve ostale objekte, uređaje i osiguranja ukoliko će podizanje istih biti potrebno uslijed građenja objekta za koji se daju vodopravni uvjeti.

Vodopravni uvjeti važe u razdoblju od dvije godine od dana njihove konačnosti, a važenje se može produžiti na još dvije godine ako se nisu izmijenili uvjeti pod kojima su izdani.

Ovi se vodopravni uvjeti mogu izmijeniti ili dopuniti ukoliko za to nastanu opravdani razlozi, a zainteresirana stranka podnese dokumentirani zahtjev.

Vodopravnu potvrdu o usklađenosti glavnog projekta sa izdanim vodopravnim uvjetima Hrvatske vode će izdati na zahtjev nadležnog tijela graditeljstva /ili stranke/, a temeljem Zakona o prostornom uređenju i gradnji.

O b r a z l o ž e n j e

Tvrtka „LEKO-BIRO“ d.o.o. iz Slavonskog Broda dostavila je podnesak za investitora „VINDON“ d.o.o. iz Slavonskog Broda od 28.11.2014. radi izdavanja vodopravnih uvjeta za gradnju peradarske farme za tov purana u Brodskom Stupniku na k.č 1915/3 k.o. Brodski Stupnik

Uz zahtjev je dostavljeno:

- Opis namjeravanog zahvata, ZO BS/2011-01 izrađen po „LEKO-BIRO“ d.o.o. iz Slavonskog Broda projektant Denis Dimić mag.ing.aedif..
- Potvrda o uplati upravne pristojbe u iznosu od 300,00 kuna uplaćenih u Državni proračun RH

Investitor je „VINDON“ d.o.o. iz Slavonskog Broda

U Brodskom Stupniku na k.č 1915/3 k.o. Brodski Stupnik investitor planira gradnju peradarske farme za tov purana sa osam proizvodnih objekata ukupnog kapaciteta 57 600 tovljenika po turnusu, a tijekom godine ostvariti će se dva turnusa. Po završetku turnusa objekt se čisti suhim postupkom, usisava se, nakon čega se mini voš uređajem pere vrućom vodom. Otpadna voda nastala od pranja ispušta se u taložnike pored objekta, nakon čega se prema potrebi pročišćava i nakon kontrole kvalitete ispušta u melioracijski kanal. Sanitarne otpadne vode ispuštaju se u vodonepropusnu sabirnu jamu do izgradnje kanalizacije poslovne zone. Gnojovka iz proizvodnog objekta svakodnevno se odvozi sa lokacije u postrojenje za proizvodnju bioplina. Vodoopskrba je predviđena priključkom na javni vodoopskrbni sustav.

Upravna pristojba naplaćena je prema Zakonu o upravnim pristojbama u iznosu od 300,00 kuna, a u korist Državnog proračuna


Nakon svega navedenoga proizilazi da predmetna gradnja nije u suprotnosti sa vodnogospodarskim interesima i Zakonom o vodama, te su se mogli utvrditi uvjeti kao u dispozitivu.

UPUTA O PRAVNOM LIJEKU:

Protiv ovih vodopravnih uvjeta dopuštena je žalba Ministarstvu poljoprivrede, u roku od 15 dana od dana dostave stranci. Žalba se podnosi putem Hrvatskih voda, Vodnogospodarskog odjela za srednju i donju Savu, sa 50,00 kuna biljega na temelju Tar. br.3. Zakona o upravnim pristojbama NN br. 8/96, 77/96, 95/97, 131/97, 68/98, 66/99, 145/99, 30/00, 116/00, 163/03, 17/04, 110/04, 141/04, 150/05, 153/05, 129/06, 129/06 i 117/07.

Službena osoba

Željka Šimunić dipl. ing.preh.teh.

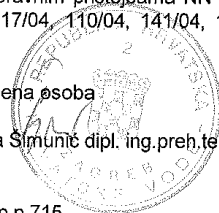

Dostaviti:

- „LEKO-BIRO“ d.o.o. DR. M. BUDAKA 1 SLAVONSKI BROD p p 715
- Ministarstvu poljoprivrede, Ulica grada Vukovara 220 Zagreb
Uprava vodnoga gospodarstva
- VGI za mali sliv Brodska posavina ŽŠ
- Služba zaštite voda
- Pismohrana

Prilog 8: Rješenje Ministarstva zaštite okoliša i prirode (KLASA: UP/I 612-07/15-60/40, URBROJ: 517-07-1-1-2-15-5) da je planirani zahvat prihvatljiv za ekološku mrežu te da nije potrebno provesti postupak Glavne ocjene prihvatljivosti za ekološku mrežu, izdano 24. travnja 2015. godine



REPUBLIKA HRVATSKA

MINISTARSTVO ZAŠTITE OKOLIŠA

I PRIRODE

10000 Zagreb, Radnička cesta 80

Tel: 01 / 3717 111, fax: 01 / 4866 100

KLASA: UP/I 612-07/15-60/40

URBROJ: 517-07-1-1-2-15-5

Zagreb, 24. travnja 2015.

Ministarstvo zaštite okoliša i prirode temeljem članka 30. stavka 4. vezano uz članak 29. stavak 1. Zakona o zaštiti prirode (Narodne novine, broj 80/2013), a povodom zahtjeva nositelja zahvata tvrtke Vindon d.o.o., Nova ulica (Bjeliš) bb, HR-35000 Slavonski Brod, zastupanog po opunomoćeniku EcoMission d.o.o., Vladimira Nazora 12, HR-42000 Varaždin, za Prethodnu ocjenu prihvatljivosti za ekološku mrežu za zahvat „Izgradnja farme purana na k.č.br. 1915/3, k.o. Stari Slatnik“, nakon provedenog postupka, donosi

RJEŠENJE

Planirani zahvat „Izgradnja farme purana na k.č.br. 1915/3, k.o. Stari Slatnik“, nositelja zahvata Vindon d.o.o. iz Slavonskog Broda, Nova ulica (Bjeliš) bb, **prihvatljiv je za ekološku mrežu.**

O b r a z l o ž e n j e

Ministarstvo zaštite okoliša i prirode zaprimilo je 24. ožujka 2015. godine zahtjev tvrtke EcoMission d.o.o. iz Varaždina, Vladimira Nazora 12, za provedbu postupka Prethodne ocjene prihvatljivosti za ekološku mrežu za zahvat „Izgradnja farme purana na k.č.br. 1915/3, k.o. Stari Slatnik“, na području Brodsko-posavske županije. Ministarstvo je zaprimilo 26. ožujka 2015. godine i dopunu zahtjeva. U zahtjevu i dopuni su sukladno odredbama članka 30. stavka 2. Zakona o zaštiti prirode navedeni svi podaci o nositelju zahvata i priloženo idejno rješenje (izrađivač Leko-biro d.o.o. iz Slavonskog Broda, broj projekta 2011-01, studeni 2013.).

Ministarstvo je 26. ožujka 2015. godine temeljem članka 30. stavka 3. Zakona o zaštiti prirode zatražilo (KLASA: UP/I 612-07/15-60/40; URBROJ:517-07-1-1-2-15-3) prethodno mišljenje Državnog zavoda za zaštitu prirode (u daljnjem tekstu Zavod). Zavod je dostavio prethodno mišljenje 23. travnja 2015. godine (KLASA: 612-07/15-38/225; URBROJ: 366-07-02-15-2 od 21. travnja 2015.) u kojem navodi da se Prethodnom ocjenom može isključiti mogućnost značajnih negativnih utjecaja na ciljeve očuvanja i cjelovitost područja ekološke mreže te da nije potrebno provesti Glavnu ocjenu.

U provedbi postupka ovo Ministarstvo razmotrilo je predmetni zahtjev, priloženu dokumentaciju, podatke o ekološkoj mreži (područja ekološke mreže, ciljne vrste i stanišne tipove) i mišljenje Zavoda te je utvrdilo slijedeće.

Predmetnim zahvatom planira se izgradnja peradarske farme za tov purana na k.č.br. 1915/3, k.o. Stari Slatnik, kapaciteta 57.600 tovljenika u jednom turnusu (115,2 UG). Farma

1/3

će se sastojati od 8 peradarnika sa silosima, objekta za radnike, šupe za stelju s radionicom, agregata i trafostanice, sabirne jame za sanitarne otpadne vode, dezbarijere, vodomjernog okna i mjerno-regulacijske stanice. Površina projektiranih građevina iznosi 12.855,4 m². Ciklus tova uključuje dopremu jednodnevnih purića, njihov tov te otpremu na klanje. Na lokaciji će nastajati samo sanitarne otpadne vode koje će se skupljati u vodonepropusnu sabirnu jamu koju će prazniti za to ovlaštena pravna osoba. Na farmi neće nastajati tehnološke otpadne vode jer će se objekt održavati suhim načinom (metenje, ispuhivanje i sl.), a gnoj se neće skladištiti na lokaciji već će se odmah po izgnojavanju predati poljoprivrednim gospodarstvima s kojima će nositelj zahvata sklopiti odgovarajuće ugovore.

Prema Uredbi o ekološkoj mreži (Narodne novine, broj 124/2013) planirani zahvat se nalazi unutar područja ekološke mreže, unutar Područja očuvanja značajnog za ptice (POP) „HR1000005 Jelas polje“ te je u neposrednoj blizini Područja očuvanja značajnog za vrste i stanišne tipove (POVS) „HR2001326 Jelas polje s ribnjacima“. Navedeni zahvat se također nalazi i unutar značajnog krajobraza Jelas polje. Iako se zahvat nalazi na području ekološke mreže, budući da je lokacija unutar gospodarske zone na području predviđenom za gospodarski razvoj, prethodnom ocjenom zahvata može se isključiti mogućnost značajnih negativnih utjecaja na cjelovitost i ciljeve očuvanja područja ekološke mreže.

Slijedom iznijetog u provedenom postupku Prethodne ocjene prihvatljivosti za ekološku mrežu, analizom mogućih značajnih negativnih utjecaja predmetnog zahvata na ciljeve očuvanja i cjelovitost područja ekološke mreže, uvažavajući mišljenje Zavoda, ocijenjeno je da se može isključiti mogućnost značajnih negativnih utjecaja na ciljeve očuvanja i cjelovitost područja ekološke mreže te je stoga riješeno kao u izreci. Sukladno navedenom za predmetni zahvat **nije potrebno provesti postupak Glavne ocjene prihvatljivosti za ekološku mrežu.**

U skladu s odredbom članka 27. stavka 2. Zakona o zaštiti prirode za zahvate za koje je posebnim propisom kojim se uređuje zaštita okoliša određena obveza procjene utjecaja na okoliš, Prethodna ocjena obavlja se prije pokretanja postupka procjene utjecaja zahvata na okoliš.

Člankom 29. Zakona o zaštiti prirode propisano je da Ministarstvo provodi Prethodnu ocjenu za zahvate za koje središnje tijelo državne uprave nadležno za zaštitu okoliša provodi postupak procjene utjecaja na okoliš ili postupak ocjene o potrebi procjene utjecaja na okoliš prema posebnom propisu kojim se uređuje zaštita okoliša i za zahvate na zaštićenom području u kategoriji nacionalnog parka, parka prirode i posebnog rezervata.

Prema članku 30. stavku 4. Zakona o zaštiti prirode ako nadležno tijelo isključuje mogućnost značajnih negativnih utjecaja zahvata na ciljeve očuvanja i cjelovitost područja ekološke mreže, donosi rješenje da je zahvat prihvatljiv za ekološku mrežu, stoga je riješeno kao u izreci.

U skladu s odredbama članka 44. stavka 2. Zakona o zaštiti prirode ovo Rješenje dostavlja se inspekciji zaštite prirode.

Također ovo Rješenje objavljuje se na internetskoj stranici Ministarstva, a u skladu s odredbama članka 44. stavka 3. Zakona o zaštiti prirode.

Upravna pristojba na ovo Rješenje plaćena je u iznosu od 70,00 kn u državnim bilježima prema tarifnom broju 1 i 2 Zakona o upravnim pristojbama te poništena (Narodne

PRILOZI

novine, br. 8/1996, 77/1996, 95/1997, 131/1997, 68/1998, 66/1999, 145/1999, 30/2000, 116/2000, 163/2003, 17/2004, 110/2004, 141/2004, 150/2005, 153/2005, 129/2006, 117/2007, 25/2008, 60/2008, 20/2010, 69/2010, 126/2011, 112/2012, 19/2013, 80/2013, 40/2014, 69/2014, 87/2014 i 94/2014).

UPUTA O PRAVNOM LIJEKU:


Ovo je rješenje izvršno u upravnom postupku te se protiv njega ne može izjaviti žalba, ali se može pokrenuti upravni spor pred upravnim sudom na području kojeg tužitelj ima prebivalište, odnosno sjedište. Upravni spor pokreće se tužbom koja se podnosi u roku od 30 dana od dana dostave ovog rješenja. Tužba se predaje nadležnom upravnom sudu neposredno u pisanom obliku, usmeno na zapisnik ili se šalje poštom, odnosno dostavlja elektronički.





DOSTAVITI:

1. Vindon d.o.o., Nova ulica (Bjeliš) bb, HR-35000 Slavonski Brod (R s povratnicom);
2. EcoMission d.o.o., Vladimira Nazora 12, HR-42000 Varaždin (R s povratnicom);
3. MZOIP, Uprava za inspekcijske poslove, Sektor inspekcijskog nadzora zaštite prirode, ovdje;
4. U spis predmeta, ovdje;


Prilog 9: Situacijski prikaz planiranog stanja, M 1:500

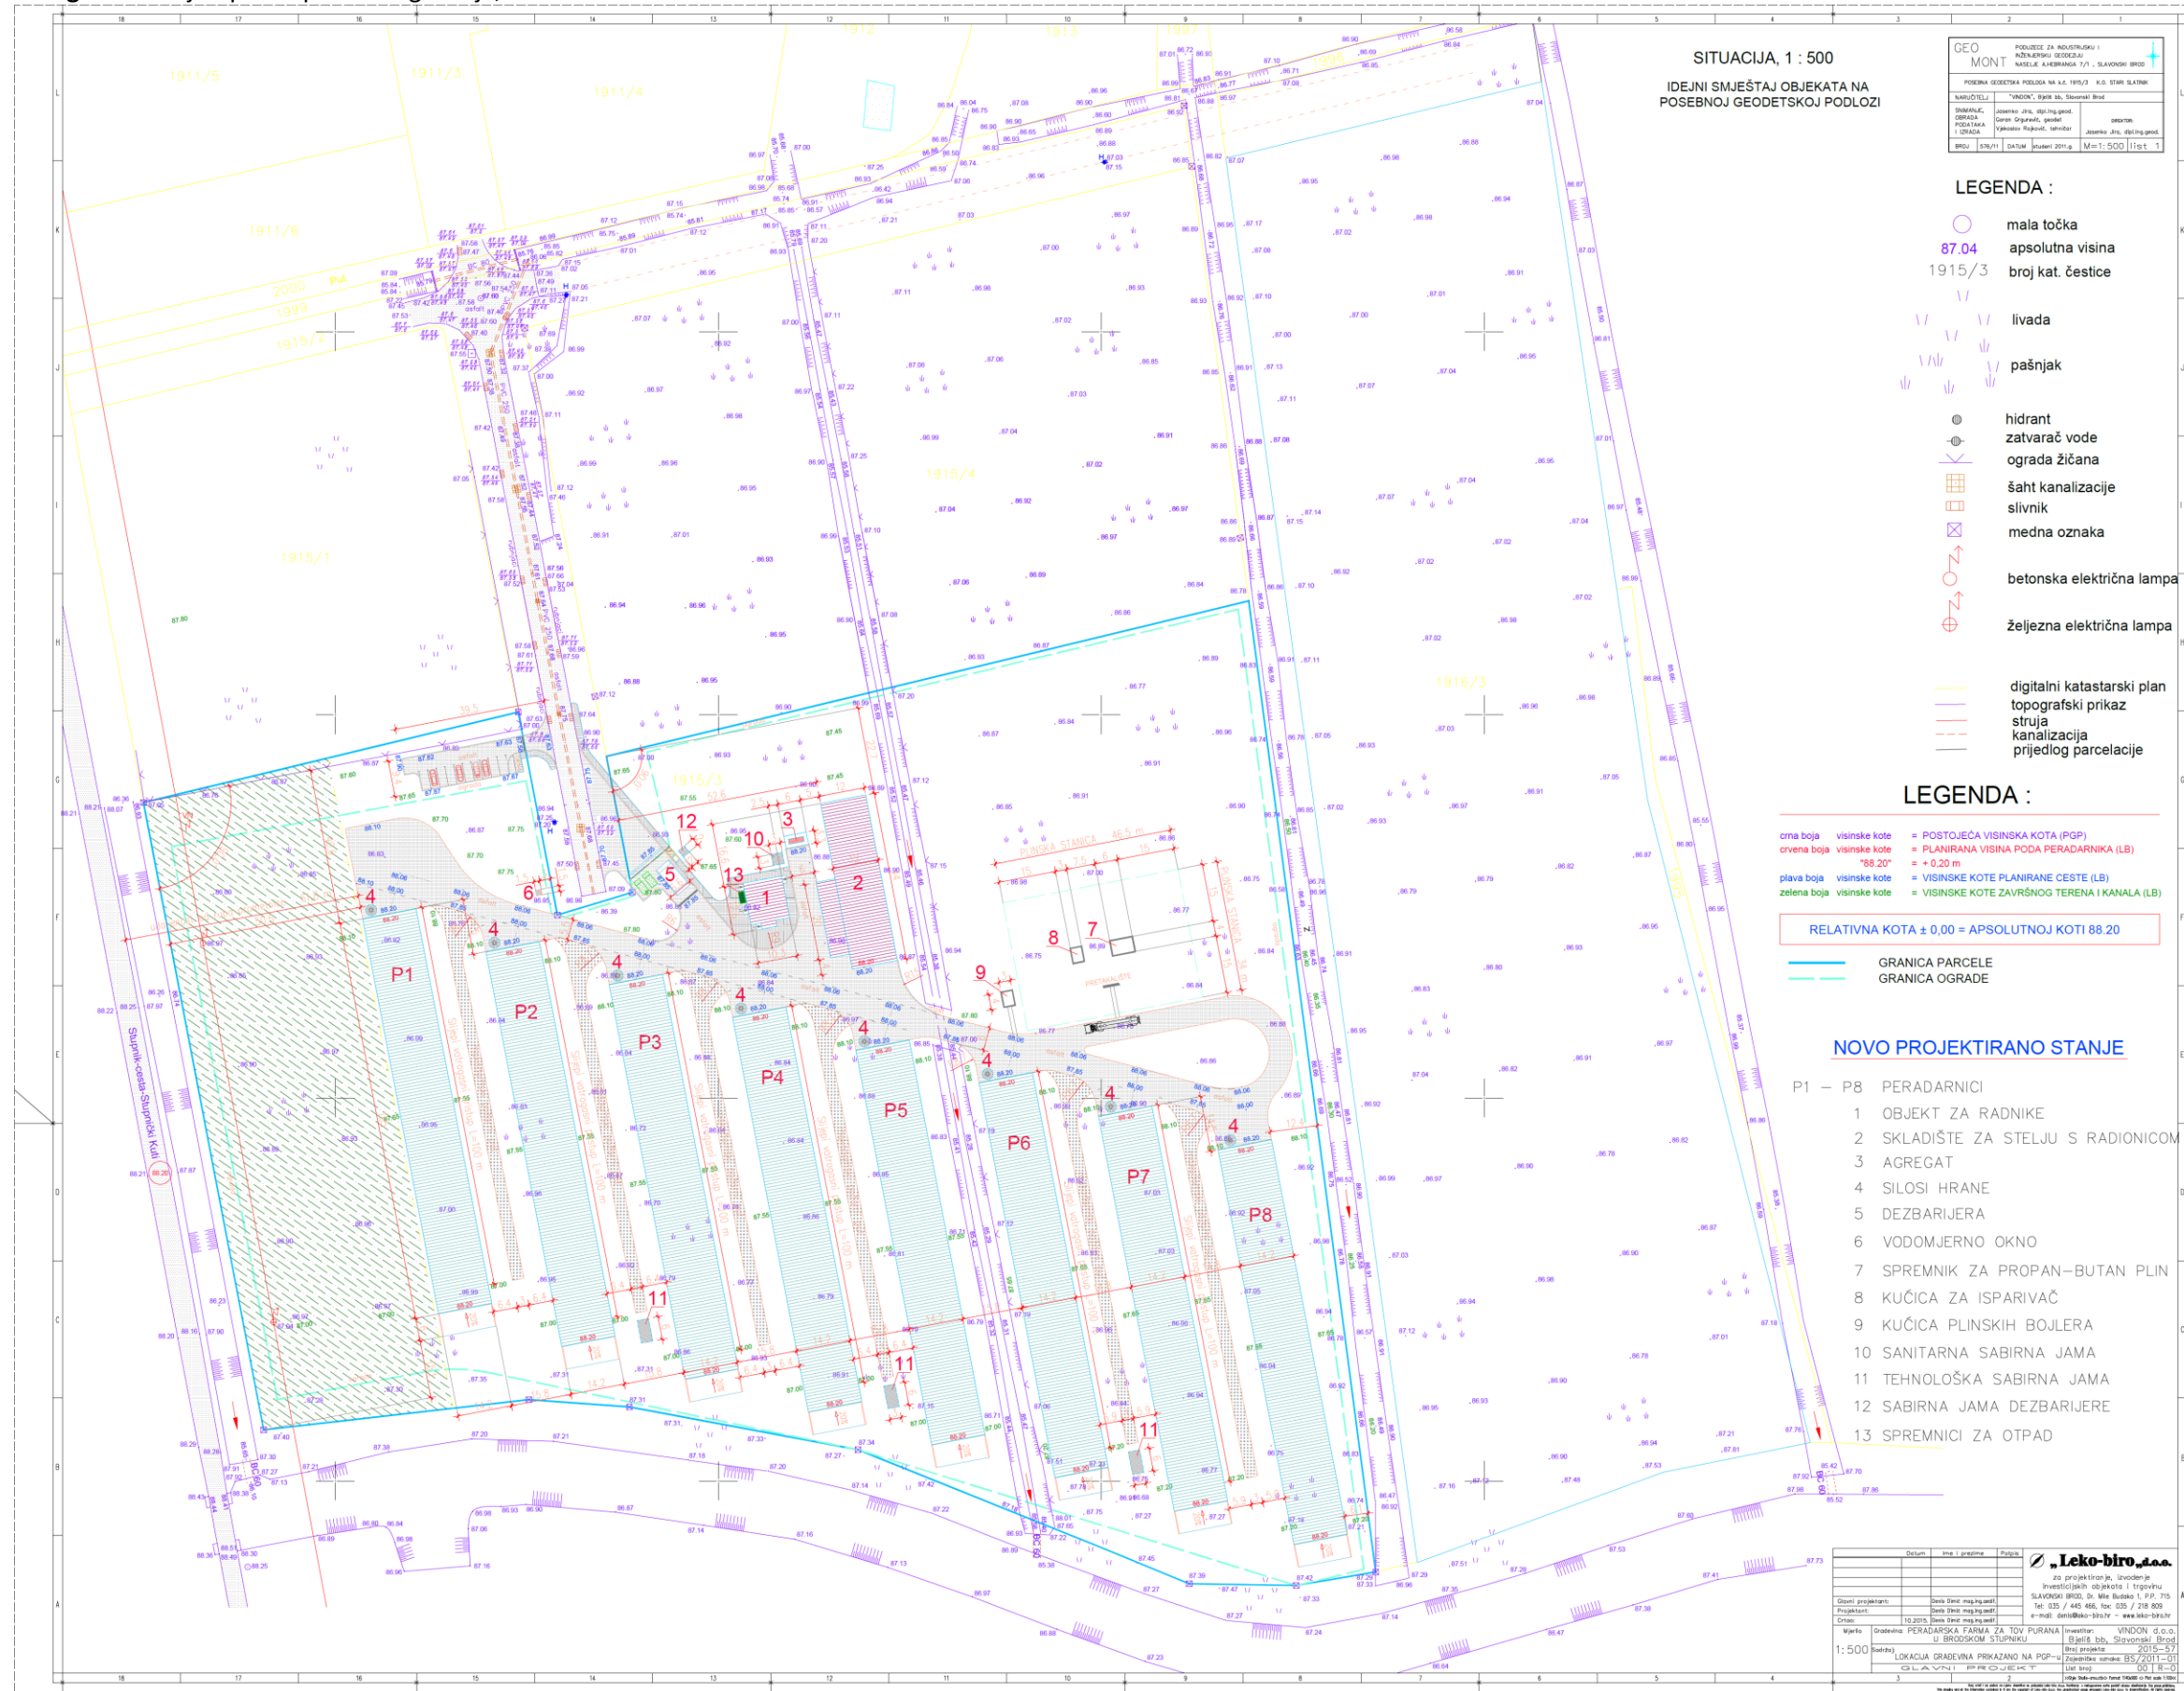


Prilog 10: Kartografski prikaz „Korištenje i namjena prostora“ - 4. izmjene i dopune Prostornog plana Brodsko – posavske županije

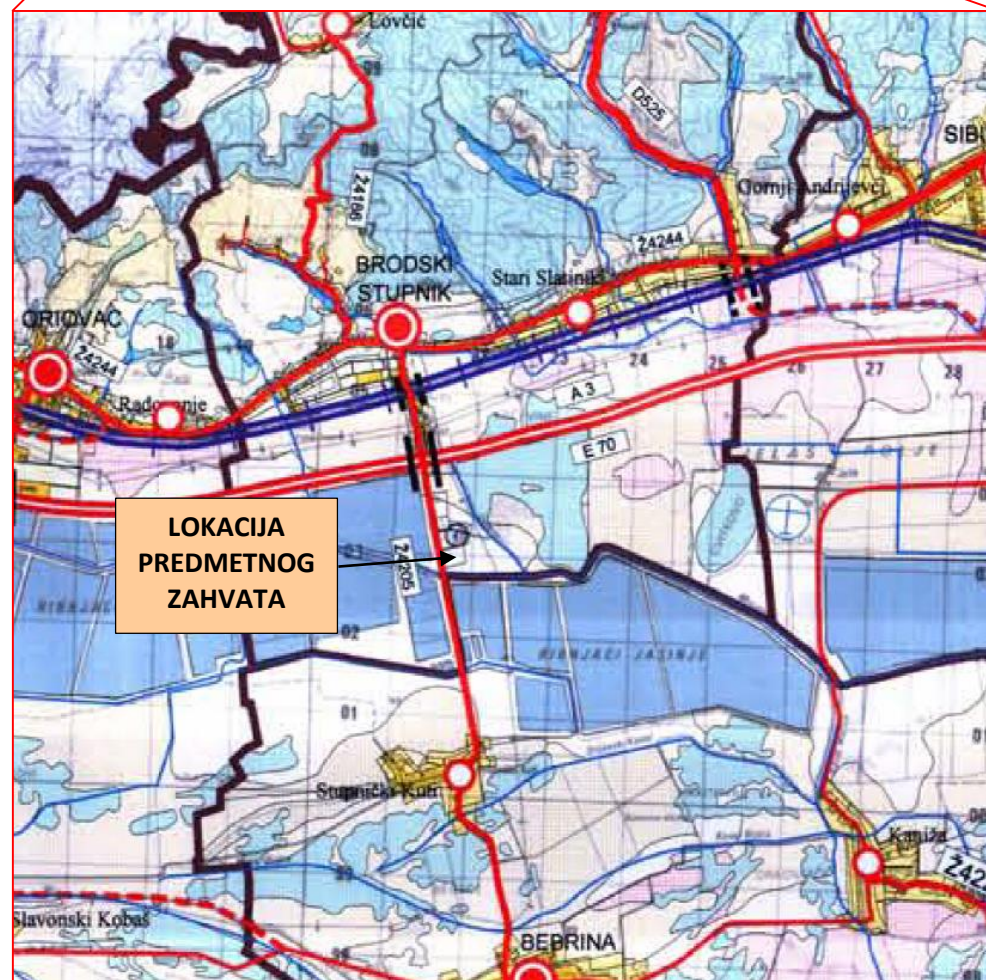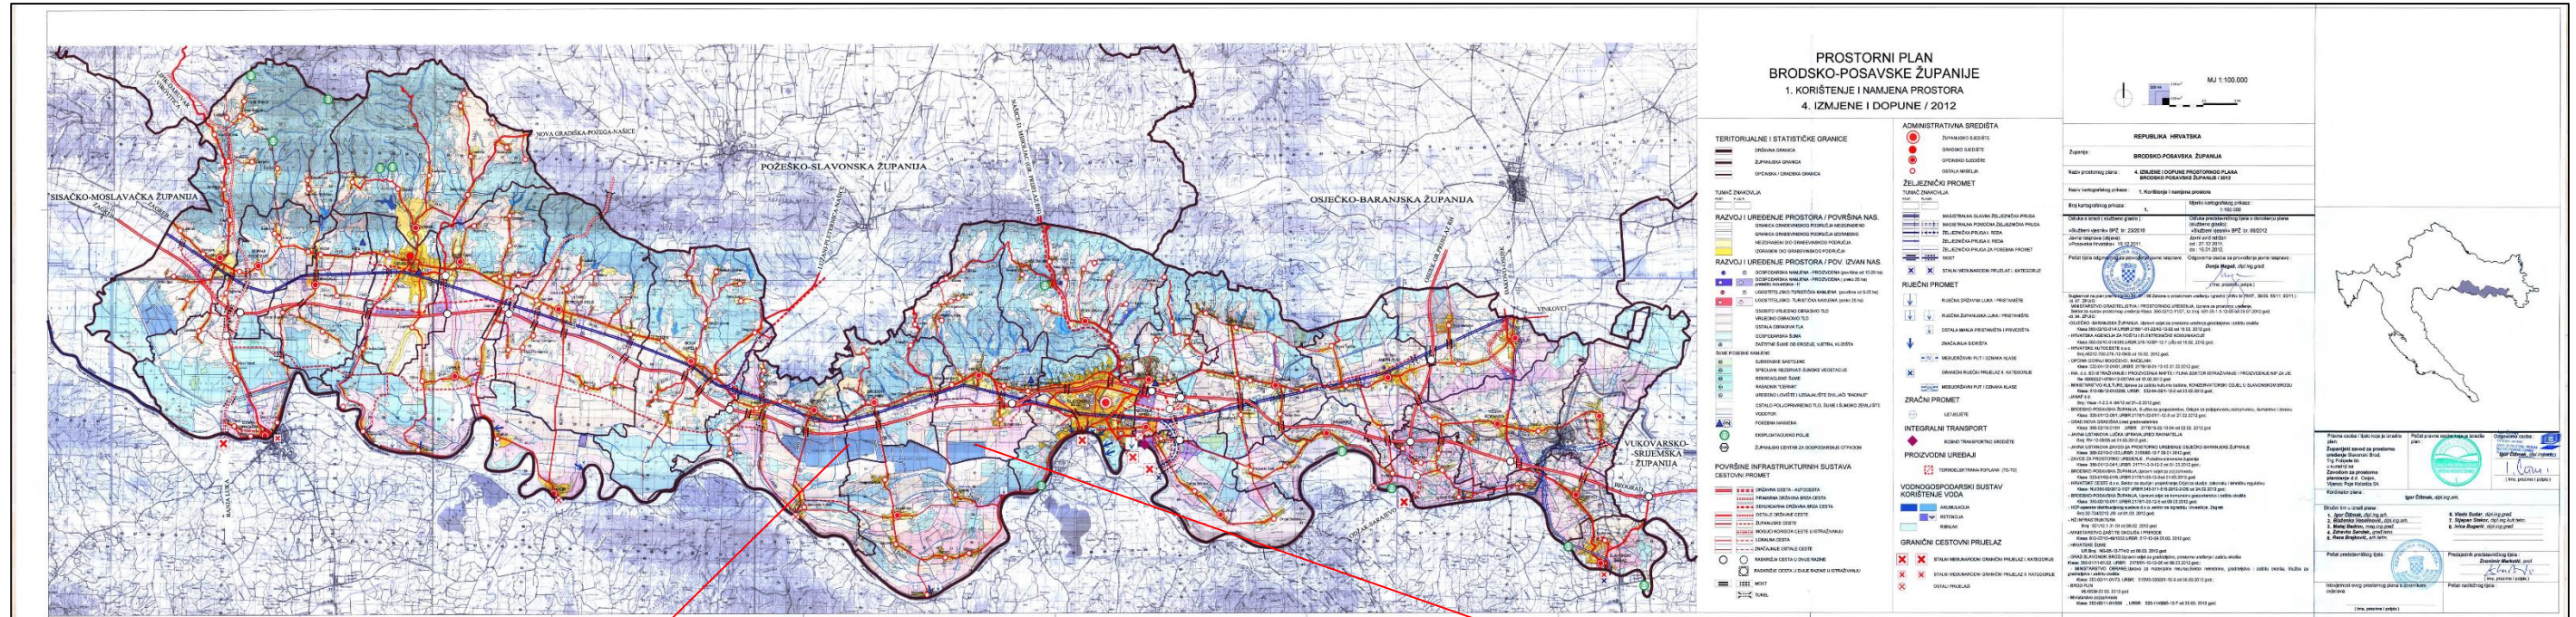


Prilog 11: Kartografski prikaz „Korištenje i namjena površina – Prostor za razvoj i uređenje“ – 2. Izmjene i dopune Prostornog plana uređenja Općine Brodski Stupnik

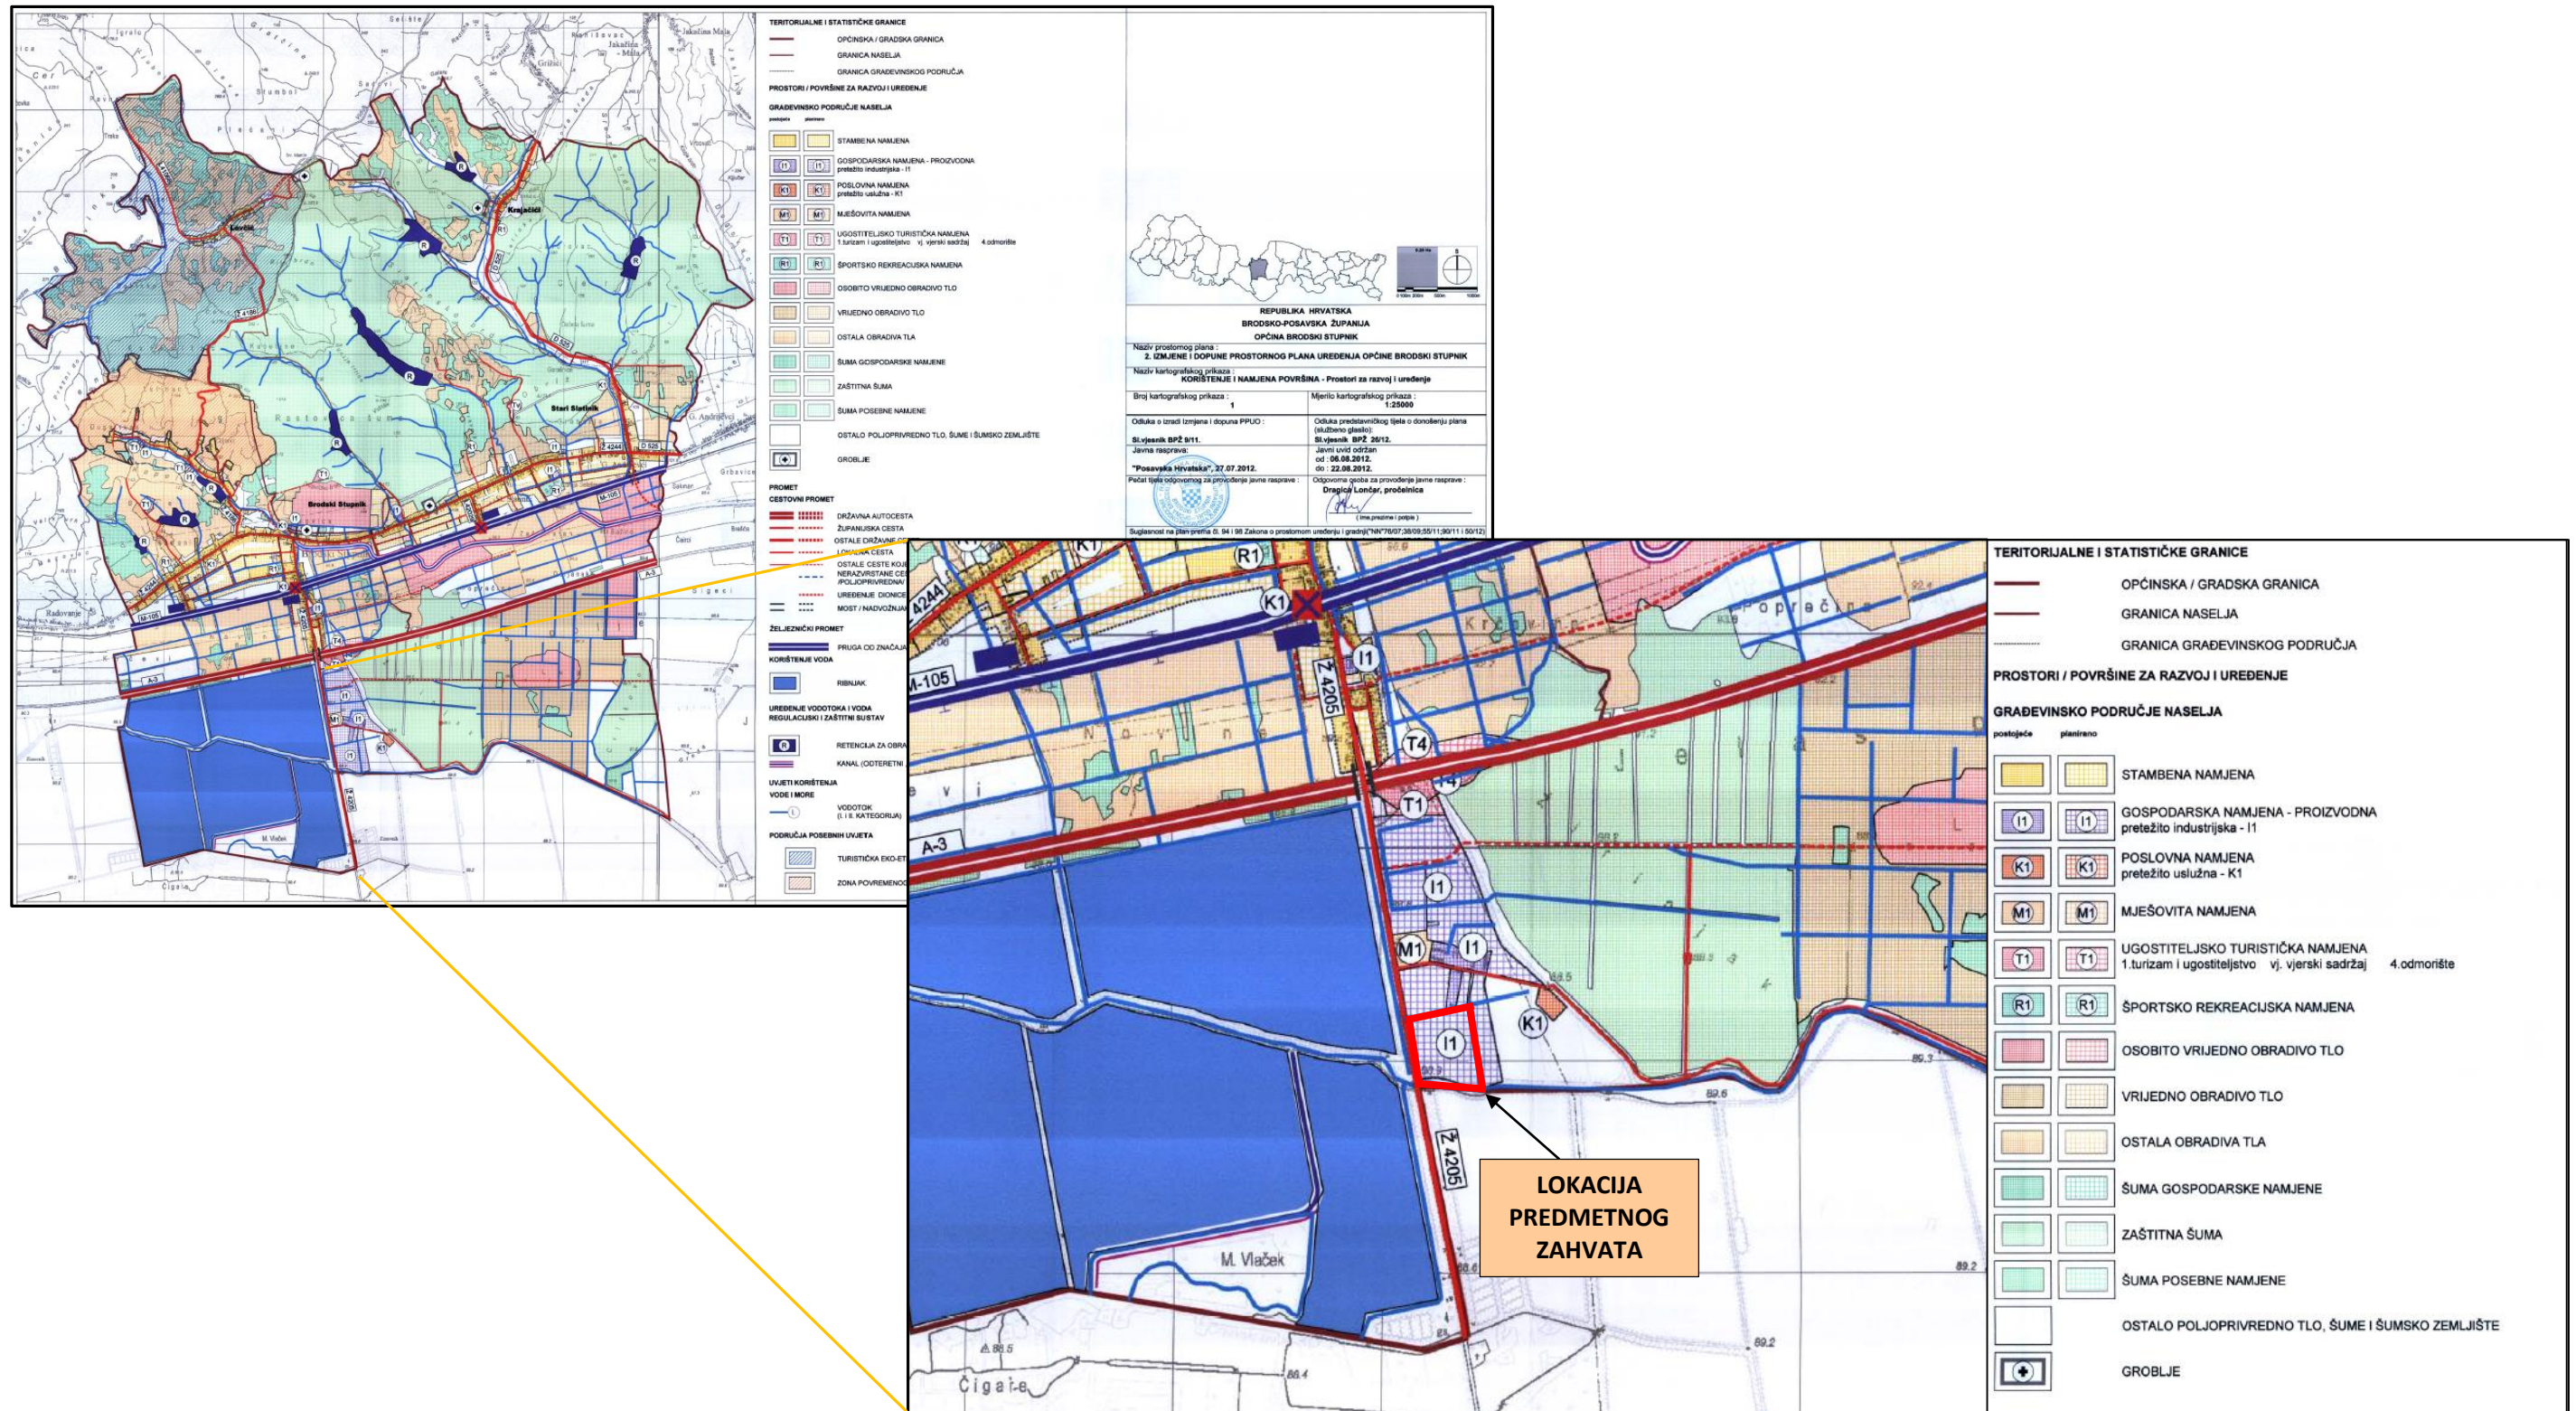

Prilog 12: Kartografski prikaz „Građevinska područja – Radna zona Rižino polje“ – 2. Izmjene i dopune Prostornog plana uređenja Općine Brodski Stupnik

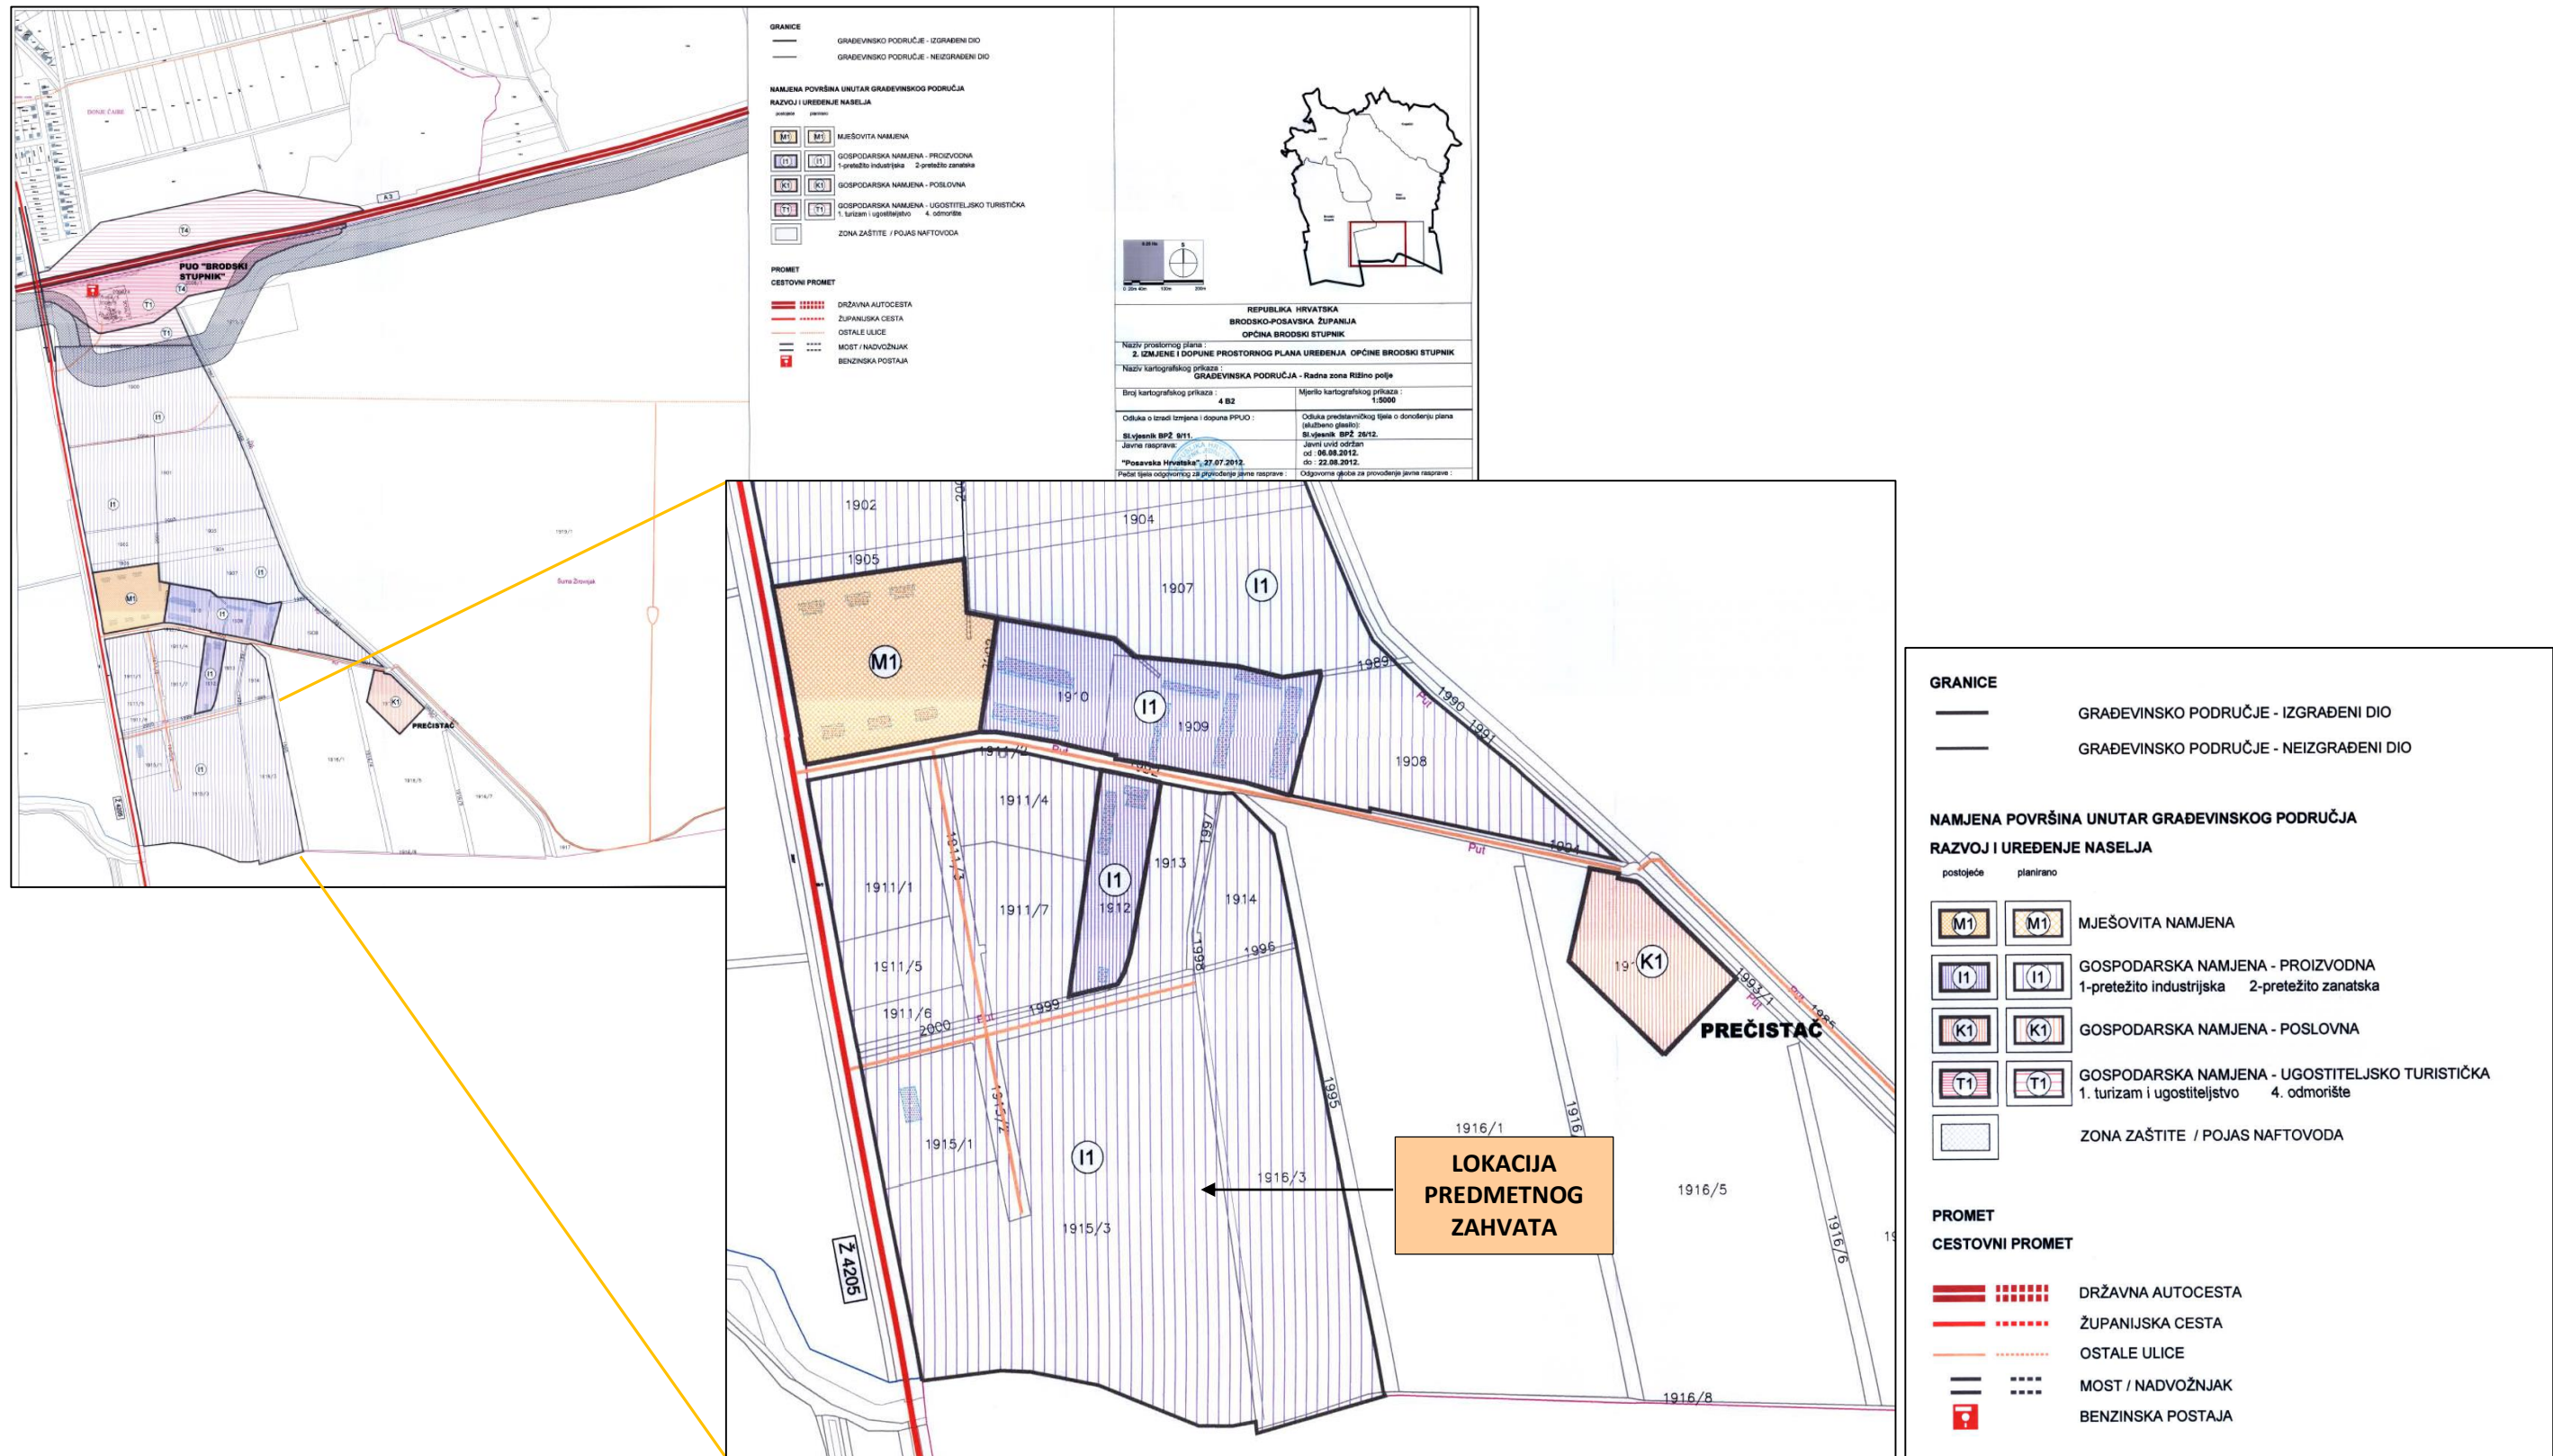

Prilog 13: Kartografski prikaz „Uvjeti korištenja i zaštite prostora – Područja posebnih uvjeta korištenja“ – 4. izmjene i dopune prostornog plana uređenja Općine Brodski Stupnik

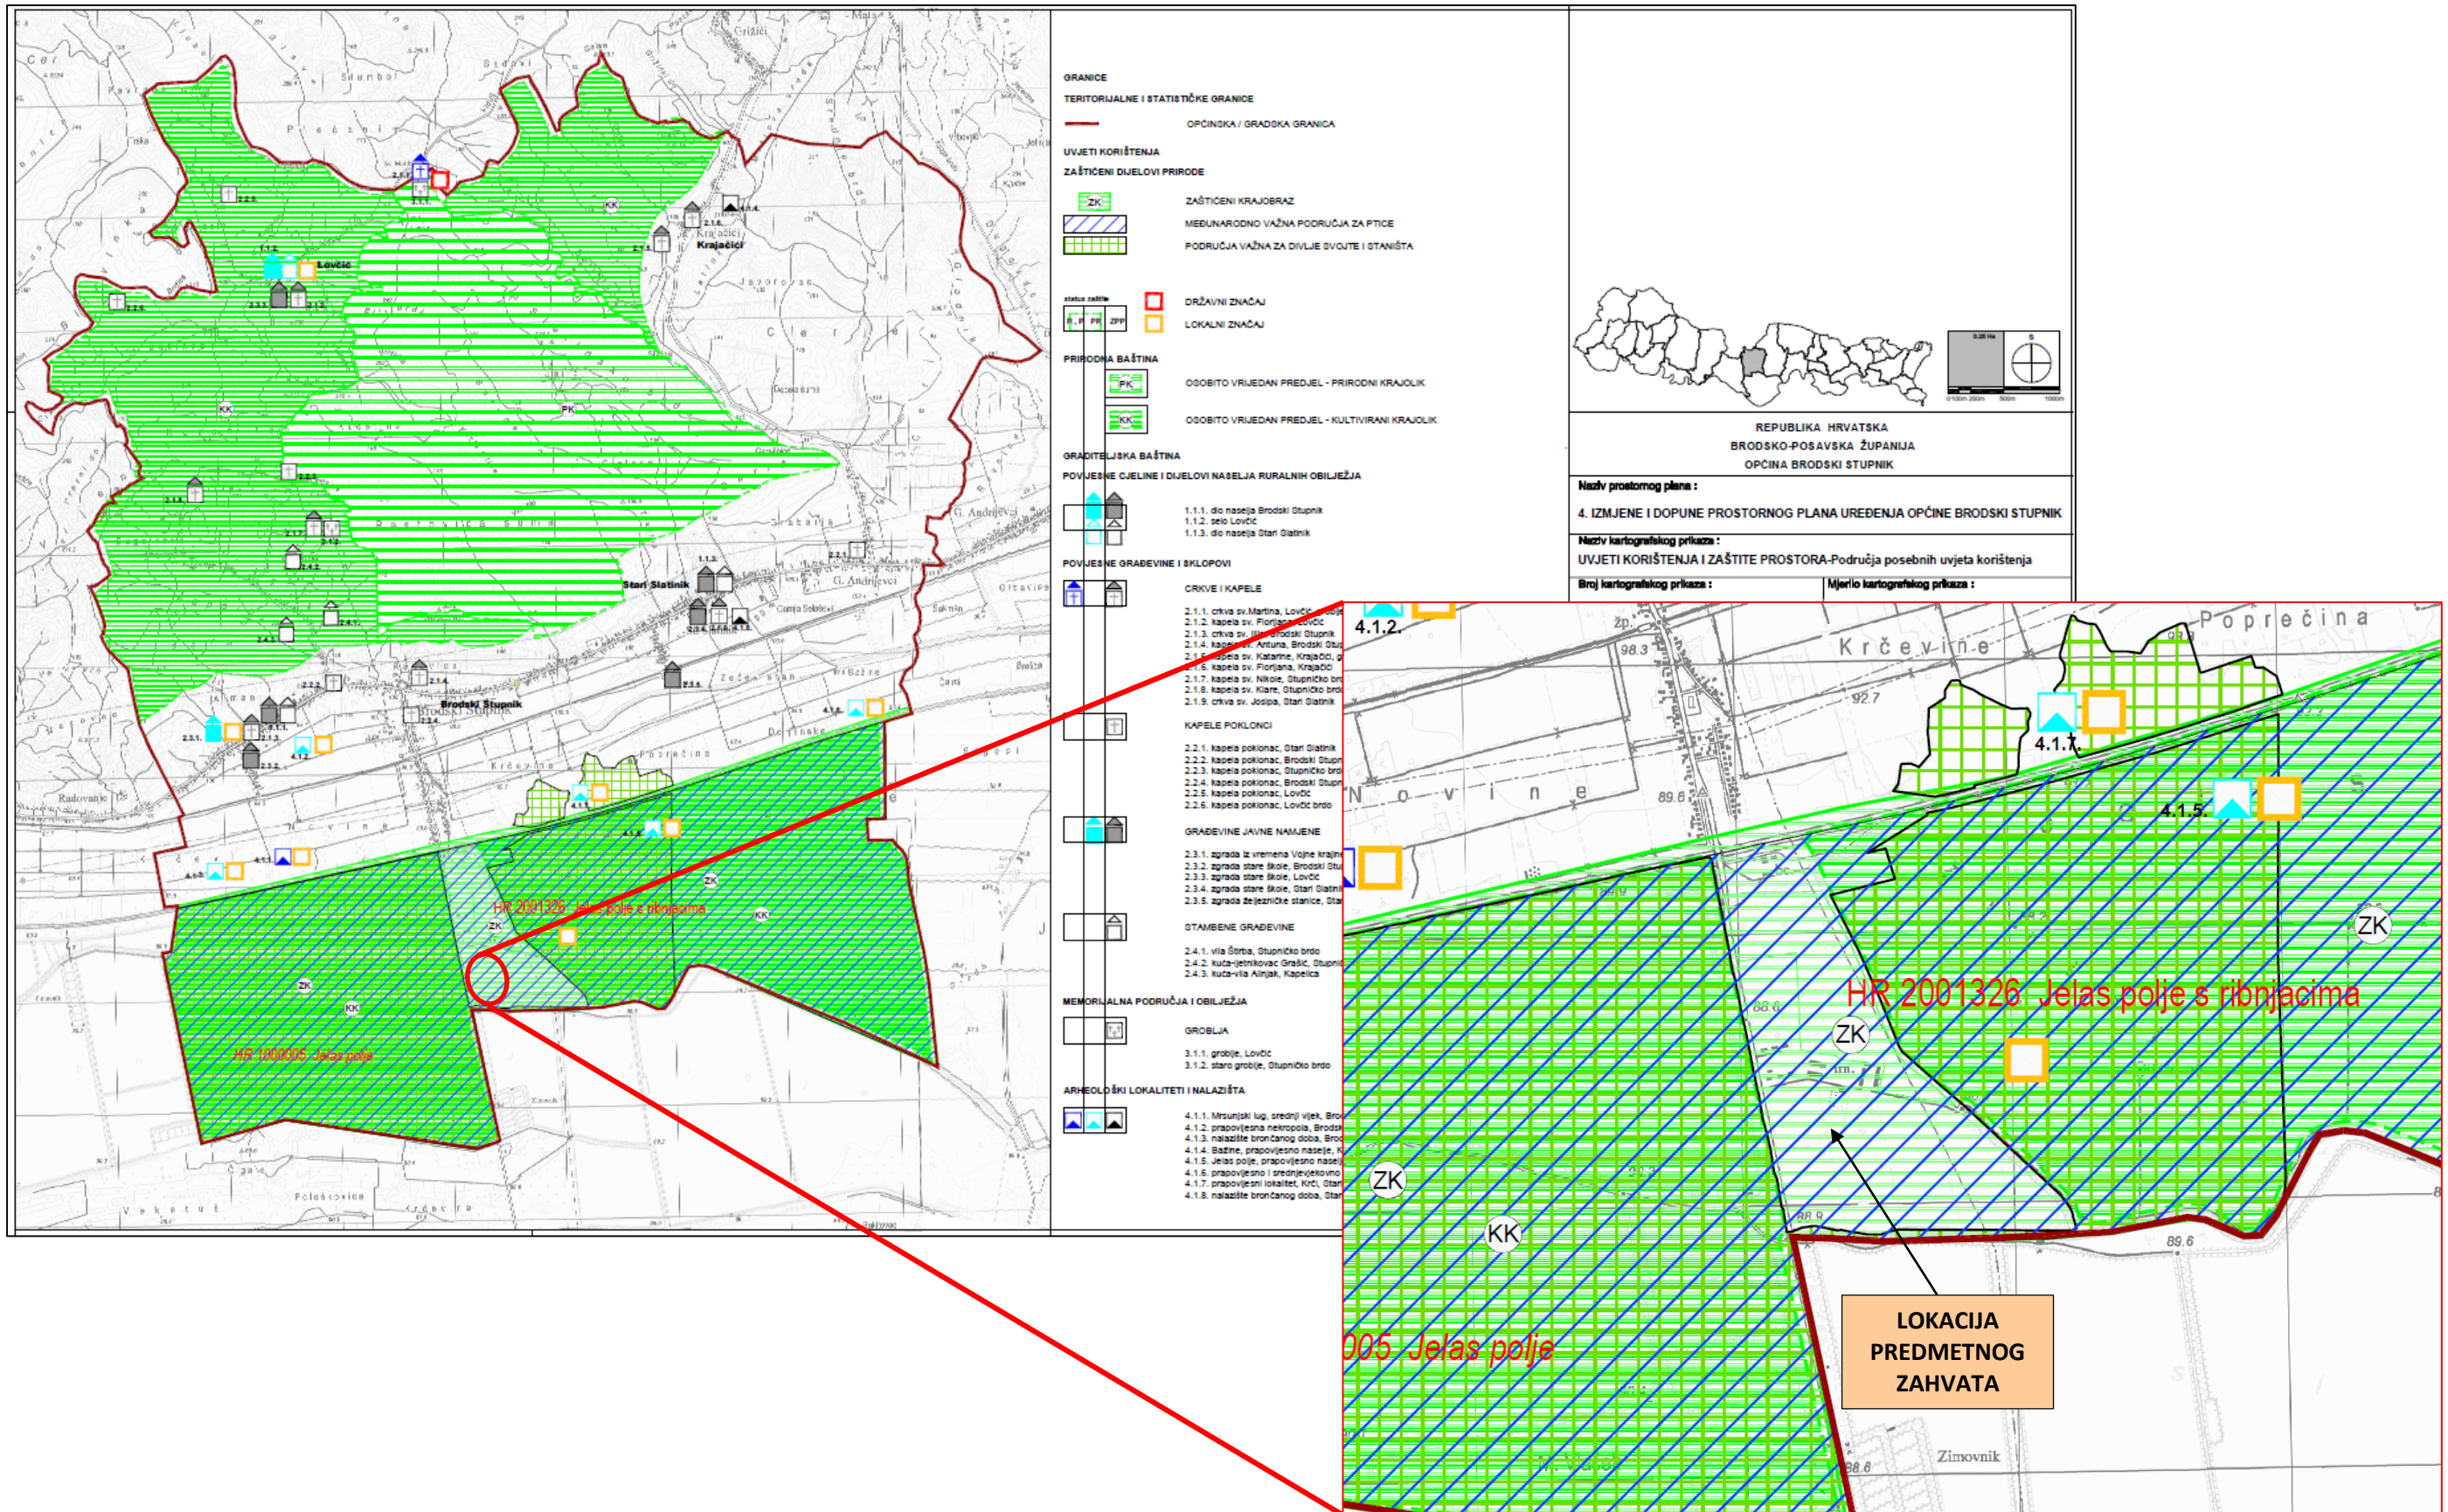

PRILOZI

Prilog 14: Potvrda (KLASA: 350-05/15-01/23, URBROJ: 2178/1-15-15-2) o usklađenosti zahvata s Prostornim planom uređenja Općine Brodski Stupnik („Službeni vjesnik Brodsko-posavske županije“ broj 21/02, 20/07, 26/12, 1/15 i 14/15)



REPUBLIKA HRVATSKA
Brodsko-posavska županija
Upravni odjel za graditeljstvo i prostorno uređenje
Sjedište Slavonski Brod

KLASA: 350-05/15-01/23
URBROJ: 2178/1-15-15-2
Slavonski Brod, 11.11.2015.godine

Brodsko-posavska županija, Upravni odjel za graditeljstvo i prostorno uređenje, Sjedište Slavonski Brod, rješavajući po zahtjevu koji je podnijela tvrtka VINDON D.O.O. SLAVONSKI BROD, BJELIŠ BB, OIB 89230529680, na temelju odredbe članka 16. stavka 1. Zakona o općem upravnom postupku („Narodne novine“ RH broj 47/09), a vezano za odredbe članka 80. stavak 2. točke 3. Zakona o zaštiti okoliša („Narodne novine“ RH br. 80/13 i 153/13) i odredbe članka 7. stavak 1., te prilog IV Uredbe o procjeni zahvata na okoliš („Narodne novine“ RH br. 61/14), i z d a j e

P O T V R D U

1. Potvrđuje se da je namjeravani zahvat u prostoru: izgradnja PERADARSKE FARME ZA TOV PURANA na k.č.br. 1915/3 k.o. Stari Slatinik u Radnoj zoni Rižino Polje naselja Stari Slatinik na prostoru Općine Brodski Stupnik, planiran Prostornim planom uređenja Općine Brodski Stupnik («Službeni vjesnik» Brodsko posavske županije broj 21/2002, 20/2007 i 26/20012, 01/2015 i 14/2015).
2. Uvidom u dokument prostornog uređenja, PPUO Brodski Stupnik, utvrđeno je da je planirani zahvat u prostoru u skladu s istim što je vidljivo iz provedbenih odredbi i grafičkog dijela plana - karta br.1 – Korištenje i namjena površina i karta br. 4 B2 – Građevinska područja – Radna zona Rižino Polje. Uz zahtjev je priložen kratak opis planiranog zahvata uz odgovarajuće prostorne prikaze.
3. Ova potvrda izdaje se na zahtjev stranke, a služiti će kao isprava u postupku provođenja procjene utjecaja na okoliš planiranog zahvata u prostoru, te se ne može koristiti u druge svrhe.

Upravna pristojba prema Tbr.1. i 4. Zakona o upravnim pristojbama („Narodne novine“ 8/96, 77/96, 95/97, 131/97, 68/98, 66/99, 145/99, 116/00, 163/03, 17/04, 110/04, 141/04, 150/05, 153/05, 129/06, 25/08 i 60/08, 117/07, 20/10, 69/10, 126/11, 112/12, 19/13, 80/13, 40/14, 69/14, 87/14 i 94/14) u iznosu od 40,00 kn uplaćena je u državnim bilježima i propisno poništena na podnesku.

Studija o utjecaju na okoliš građevine za intenzivni uzgoj peradi kapaciteta 57.600 komada u proizvodnom ciklusu, farma za tov purana u Brodskom Stupniku

PRILOZI

U prilogu:

1. Izvod iz PPUO Brodski Stupnik – karta broj 1 – Korištenje i namjena prostora
2. Izvod iz PPUO Brodski Stupnik – karta broj 4 B2 – Građevinska područja – Radna zona Rižino polje



Dostaviti:

1. VINDON D.O.O., SLAVONSKI BROD, BJELIŠ BB
2. Evidencija, ovdje
3. Pismohrana

Prilog 15: Ovjereni tekstualni i grafički izvodi iz prostorno-planske dokumentacije

ISSN 1846-0267



SLUŽBENI VJESNIK

Brodsko-posavske županije

God. XXIII

15. rujna 2015.

Broj: 14/2015.

SADRŽAJ:



Županija:	
- akti župana:	
167. Odluka o naknadi troškova izborne promidžbe za izbor članova vijeća i predstavnika nacionalnih manjina u Brodsko-posavskoj županiji	1743
Općina Brodski Stupnik:	
37. Odluka o suglasnosti pristupanju urbanom području Slavonski Brod	1745
38. Odluka o prihvaćanju investicije (kapitalnog projekta) izgradnje Tehnologijsko-inovacijskog razvojnog inkubatora ruralne diverzifikacije u Brodskom Stupniku (Poljoprivredni inkubator Brodski Stupnik)	1746
39. Odluka o prihvaćanju investicije (kapitalnog projekta) izrade projektne dokumentacije za izgradnju nerazvrstanih cesta na području općine Brodski Stupnik..	1746
40. Odluka o prihvaćanju investicije (kapitalnog projekta) izgradnja oborinske kanalizacije u naselju Brodski Stupnik i Stari Slatinik ...	1747
41. Odluka o prihvaćanju investicije (kapitalnog projekta) izgradnja sustava odvodnje oborinskih voda u naselju Stari Slatinik u Ulici Ilije Martinovića	1748
42. Odluka o prihvaćanju investicije (kapitalnog projekta) izgradnja pješačkih i biciklističkih staza Brodski Stupnik-Stari Slatinik	1748
43. Odluka o prihvaćanju investicije (kapitalnog projekta) izgradnje sustava navodnjavanja na području općine Brodski Stupnik	1749
44. Odluka o prihvaćanju investicije (kapitalnog projekta) nastavak izgradnje Lovačke kuće-vidikovca na području općine Brodski Stupnik	1749
45. Odluka o prihvaćanju investicije (kapitalnog projekta) nastavak rekonstrukcije (adaptacije) zgrade "Stara škola" u poslovno-javnu građevinu (biblioteka sa čitaoni-	

com i igraonicom s pratećom opremom) 1750	56. Odluka o donošenju 4. izmjena i dopuna Prostornog plana uređenja općine Brodski Stupnik 1755
46. Odluka o prihvaćanju investicije (kapitalnog projekta) uređenja školskog stana i zgrade za potrebe Eko sela Lovčić 1750	57. Zaključak o utvrđivanju Konačnog prijedloga 4. izmjena i dopuna Prostornog plana uređenja općine Brodski Stupnik 1758
47. Odluka o prihvaćanju investicije (kapitalnog projekta) izgradnja i uređenje tematskog parka pored Križnog puta s dodatnim sadržajem za potrebe vjerskog turizma 1751	Općina Gornja Vrba:
48. Odluka o prihvaćanju investicije (kapitalnog projekta) uređenje parka pored škole u Brodskom Stupniku 1751	24. I. izmjene i dopune Plana nabave općine Gornja Vrba za 2014. godinu 1760
49. Odluka o prihvaćanju investicije (kapitalnog projekta) uređenje parka pored škole u Starom Slatiniku 1752	25. Srednjoročni (trogodišnji) plan davanja koncesija za razdoblje 2016.-2018. godine 1763
50. Odluka o prihvaćanju investicije (kapitalnog projekta) uređenje športskog centra u Brodskom Stupniku 1752	Općina Okučani:
51. Odluka o prihvaćanju investicije (kapitalnog projekta) uređenje športskog centra u Starom Slatiniku 1753	28. Zaključak o prihvaćanju suglasnosti Plana gospodarenja otpadom općine Okučani 1765
52. Odluka o prihvaćanju investicije (kapitalnog projekta) uređenje biciklističkih staza na području općine Brodski Stupnik 1753	Općina Sibinj:
53. Odluka o prihvaćanju investicije (kapitalnog projekta) uređenje Društvenog doma u Starom Slatiniku 1754	17. Program utroška naknade za zadržavanje nezakonito izgrađenih zgrada u prostoru u 2015. 1766
54. Odluka o prihvaćanju investicije (kapitalnog projekta) nastavak izgradnje komunalne infrastrukture u Poslovnoj zoni Brodski Stupnik 1754	18. Odluka o stipendiranju studenata s područja općine Sibinj 1767
55. Odluka o prihvaćanju investicije (kapitalnog projekta) uređenje šetnica na području općine Brodski Stupnik (Stari Slatinik - Lovčić) 1755	19. Odluka o sufinanciranju troškova djece s područja općine Sibinj u dječjim vrtićima na području Brodsko-posavske županije 1771
	20. Zaključak u povodu Izvješća o radu općinskog načelnika u razdoblju siječanj - lipanj 2015. godine 1773
	21. Polugodišnje izvješće o izvršenju Proračuna općine Sibinj za razdoblje 1.1. - 30.6.2015. godine 1774

55.

Na temelju članka 30. Statuta općine Brodski Stupnik («Službeni vjesnik Brodsko-posavske županije» broj 8/09 i 3/13), **Općinsko vijeće** općine Brodski Stupnik na svojoj 12. sjednici održanoj 30. srpnja 2015. godine, donijelo je

ODLUKU

o prihvaćanju investicije (kapitalnog projekta) uređenje šetnica na području općine Brodski Stupnik (Stari Slatinik - Lovčić)

I.

Općinsko vijeće prihvaća investiciju (kapitalnog projekta) uređenje šetnica na području općine Brodski Stupnik (Stari Slatinik – Lovčić), sukladno dinamici osiguranih sredstava.

II.

Sredstva za realizaciju projekta osigurat će se iz Programa ruralnog razvoja.

III.

Ova Odluka objavit će se u „Službenom vjesniku Brodsko-posavske županije“.

OPĆINSKO VIJEĆE
OPĆINE BRODSKI STUPNIK

Klasa: 360-01/15-01/19
Urbroj: 2178/03-02-15-1
Brodski Stupnik, 30. srpnja 2015. godine

Predsjednik
Općinskog vijeća
Nikola Medved, v.r.

56.

Na temelju članka 109. stavka (4). i članka 107. stavak (4) Zakona o prostornom uređenju (Narodne novine, broj 153/13) i članka 30. Statuta općine Brodski Stupnik („Službeni vjesnik Brodsko-posavske županije“ broj 8/09 i 3/13), Općinsko vijeće općine Brodski Stupnik, na 13. sjednici održanoj 14. rujana 2015. godine, donosi

ODLUKU

o donošenju 4. izmjena i dopuna Prostornog plana uređenja općine Brodski Stupnik

I OPĆE ODREDBE

Članak 1.

Donose se 4. izmjene i dopune Prostornog plana uređenja općine Brodski Stupnik (Službeni vjesnik Brodsko-posavske županije br. 21/02, 20/07, 26/12 i 01/15 usklađenje sa Zakonom o prostornom uređenju NNH153/13).

Članak 2.

4. izmjene i dopune Prostornog plana uređenja općine Brodski Stupnik iz članka 1. ove Odluke (u daljnjem tekstu: Plan), sastoje se od elaborata pod nazivom „4. IZMJENE I DOPUNE PROSTORNOG PLANA UREĐENJA općine BRODSKI STUPNIK“, koji sadrži :

0) OPĆIDIO

- Rješenje Trgovačkog suda o osnivanju javne ustanove
- Rješenje Ministarstva zaštite okoliša, prostornog uređenja i graditeljstva o osnivanju Javne ustanove
- Rješenje o upisi u imenik ovlaštenih arhitekata

- Rješenje o imenovanju odgovornog voditelja plana
- Izjava odgovornog voditelja izrade nacrtu prijedloga plana

A) TEKSTUALNI DIO

1. IZMJENE I DOPUNE TEKSTUALNOG DIJELAPLANA
2. IZMJENE I DOPUNE ODREDBI ZA PROVOĐENJE

B) GRAFIČKI DIO

3.A. UVJETI KORIŠTENJA I ZAŠTITE PROSTORA - PODRUČJA POSEBNIH UVJETA

KORIŠTENJA.....M 1:25000

C) OBVEZNI PRILOZI

1. Obrazloženje izmjena i dopuna
2. Izvod iz dokumenta prostornog uređenja šireg područja
3. Stručne podloge, na kojima se temelje prostorno planska rješenja
4. Popis sektorskih dokumenata i propisa koje je bilo potrebno poštivati u izradi
5. Zahtjevi i mišljenje tijela i pravnih osoba
6. Izvješće o javnoj raspravi
7. Evidencija postupka izrade i donošenja izmjena i dopuna
8. Sažetak a javnost

Članak 3.

Plan je izradio Zavod za prostorno uređenje Brodsko-posavske županije, Trg pobjede 26a, Slavonski Brod.

II ODREDBE ZA PROVOĐENJE

Članak 4.

(1) Mijenja se članak 53. podnaslova „4.2.3 POVRŠINE GRAĐEVNIH PODRUČJA ZA

GOSPODARSKU IZGRADNJU“:

- između teksta stavka (1) i (2) koji se zadržavaju, dodaje se novi koji glasi:

„(1a) U izdvojenom građevinskom području izvan naselja gospodarske namjene (Radna zona- „Rižino polje“) na građevnim česticama gospodarske namjene pored sadržaja stavka 1. mogu se graditi i sadržaji gospodarskih zgrada za intenzivnu poljodjelsku (poljoprivrednu) proizvodnju: za obavljanje intenzivne ratarske i intenzivne stočarske (farme) i (ili) peradarske proizvodnje (tovilišta).

Na zatečenim građevnim česticama ili novoformiranim dimenzije i načina uređenja definirane člankom 54., 55., stavcima 2., 3. 4., 5. i 6. članka 57. i čl. 58. dozvoljava se izgradnja farmi i tovilista bez ograničenja broja uvjetnih grla, kao i postava staklenika i plastenika.

Prilikom izgradnje gospodarskih zgrada za intenzivnu poljodjelsku (poljoprivrednu) proizvodnju koriste se sljedeće odredbe:

- za farme i tovilista stavci (3a),4.,5. i 6. članka 64.
- za staklenike i plastenike stavci 1. i 2. članka 68.

Na građevnoj čestici na kojoj se grade sadržaji gospodarskih zgrada za intenzivnu poljodjelsku (poljoprivrednu) proizvodnju uz sadržaje osnovne djelatnosti mogu se graditi i ostali prateći sadržaje uz poštivanje odredbi za provođenje članka 53., 54., 55., 56., kao i posebne uvjete nadležnih tijela.“;

- u tekstu stavka (3) koji se zadržavaju, u tekstu „Građevine iz stavka 1 i.“ dodaje se tekst : „(1a)“, a ostali teksta stavka (3) zadržava se u cijelosti.

(2) Mijenja se članak 64. podnaslova „4.2.5

IZGRAĐENE STRUKTURE IZVAN

GRAĐEVNIH PODRUČJA“ kako slijedi:

- tekst stavka (1) i naslova : „FARMA I TOVILIŠTA“ zadržava se u cijelosti;

- tekst stavka (2) i naslova : „FARMA I TOVILIŠTA“ mijenja se i glasi:

„(2) Gospodarske zgrade izvan građevnog područja naselja, treba graditi na tragu lokalne tradicije izdvojenih ratarskih i stočarskih

gospodarstava. U prostornoj zamisli rješenja ustrojstva gospodarstva i oblikovanja zgrada, te upotrijebljenih materijala, treba slijediti načela uklopivosti u sredinu ruralnog krajobraza. Farme i tovišta moguće je graditi na mjestima koja nisu izložena pogledu s glavnih cesta i vidikovaca. Za gospodarske zgrade koje se nalaze unutar područja zaštićenih temeljem Zakona o zaštiti privode: područja ekološke mreže potrebno je provesti postupke ocjene prihvatljivosti zahvata na ekološku mrežu, a na dijelu značajnog krajobraza ishoditi posebne uvjete nadležnog upravnog tijela.“;

- tekst stavka (3) i naslova : „Gospodarske zgrade“ mijenja se i glasi:

Gospodarske zgrade

„(3) Udaljenost gospodarskih zgrada iz stavka 1) ovoga članka za intenzivnu stočarsku proizvodnju, od granica građevnog područja naselja-namjene pretežito stambene označene kao „S“ ili „M1“, ovisi o njihovoj veličini, odnosno kapacitetu izraženom u jedinici «uvjetnog grla» i prikazane su preračunate u sljedećoj tablici:

Vrsta stoke	MAX. KAPACITET GRAĐEVINE (broj grla prema udaljenosti građevine od naselja)			
	Minimalna udaljenost od granica	100	200	300
Uvjetna grla	1 do 100	101 do 300	301 i više	

- između teksta stavka (3) i teksta stavka (4) koji se zadržava dodaje se novi stavak (3a) koji glasi:

„(3a) Udaljenost gospodarskih zgrada za intenzivnu stočarsku proizvodnju izvan građevinskog područja kao i u izdvojenom građevinskom području od prometnica ovisi o kategoriji prometnice. Minimalne udaljenosti gospodarskih zgrada za obavljanje intenzivne stočarske djelatnosti od javnih cesta iznose: 100 m od državnih, 50 m od županijskih i 30 m od lokalnih cesta.“

„- u tekstu stavka (5) briše se riječ: „lima“, a ostali tekst stavka (5) se zadržava;

- tekst stavka (6) se zadržava.

(3) Mijenja se članak 88. podnaslova „STAVLJANJE POD ZAŠTITU KRAJOBRAZNIH I PRIRODNIH VRIJEDNOSTI“ kako slijedi:

- tekst stavka (1) se zadržava;

- tekst stavka (2) mijenja se i glasi:

(2) Unutar područja općine na temelju Ekološke mreže nalazi područje važno :

- značajno za ptice (POP): HRI000005 - Jelas polje

- značajno za vrste i stanišne tipove (POVS): HR2001326 - Jelas polje s ribnjacima,

(4) Mijenja se članak 93. podnaslova „MJERE ZAŠTITE KRAJOBRAZNIH I PRIRODNIH VRIJEDNOSTI“ kako slijedi:

- tekst stavka (1), (2), (3) i (5) se zadržava u cijelosti , a tekst stavka (4) se mijenja i glasi:

„(4) Na području PPUO treba provoditi sljedeće mjere očuvanja:

- očuvati područja prekrivena autohtonom vegetacijom, postojeće šumske površine, šumske rubove, živice koje se nalaze između obradivih površina

- štiti područja prirodnih vodotoka kao ekološki vrijedna područja, te spriječiti njihovo onečišćenje,

- očuvati vodena i močvarna staništa u što prirodnijem stanju,

- očuvati mozaičnost staništa povoljnim omjerom između travnjaka šikare, te spriječiti zaraštanje travnjaka i cretova, gospodarenje šumama provoditi sukladno načelima certifikacije šuma,

- postojeće šume zaštititi od prenamjene i krčenja, očuvati šumske čistine i šumske rubove,

- *planiranje gospodarskih i drugih zona, proširivanje postojećih građevinskih područja i zahvata izvan građevinskih područja, planirati na način da njihova izgradnja ne uzrokuje gubitak rijetkih i ugroženih stanišnih tipova, te gubitak staništa strogo zaštićenih biljnih i životinjskih vrsta.*

III ZAVRŠNE ODREDBE

Članak 5.

Donošenjem ovog Plana mijenjaju se dijelovi tekstualnog obrazloženja, odredbe za provođenje i grafički prikaz 3.A. UVJETI KORIŠTENJA I ZAŠTITE PROSTORA - PODRUČJA POSEBNIH UVJETA KORIŠTENJA Prostornog plana uređenja općine Brodski Stupnik („Službeni vjesnik Brodsko-posavske županije“ br. 21/02, 20/07, 26/12 i 01/15 usklađenje s Zakonom o prostornom uređenju NN H153/13).

Ostali grafički prikazi PPUO Brodski Stupnik ostaju na snazi.

Odredbe za provođenje 4. izmjena i dopuna Prostornog plana uređenja općine Brodski Stupnik objavit će se u „Službenom vjesniku Brodsko-posavske županije“.

Temeljem članka 113 stavak (4) Zakona o prostornom uređenju (NN RH 153/13) Općinsko vijeće dužno je objaviti pročišćeni tekst odredbi za provedbu Prostornog plana i grafičkog dijela Prostornog plana u elektroničkom i analognom obliku u roku od 30 dana od dana stupanja na snagu izmjene i dopune Plana.

Članak 6.

Plan je izrađen u (6) šest primjeraka potpisanih od strane izrađivača Plana, odgovorne osobe za provođenje javne rasprave i predsjednika Vijeća općine koji se imaju smatrati izvornikom, od čega se (1) jedan nalazi u pismohrani izrađivača

Plana, a ostali se dostavljaju nadležnim tijelima za provođenje Plana.

- Uvid u Plan može se izvršiti na adresi :
 - Brodsko-posavske županije, Upravni odjel za graditeljstvo i prostorno uređenje, Slavonski Brod
 - Zavod za prostorno uređenje Brodsko-posavske županije, Trg pobjede 26a, Slavonski Brod.
 - u prostorijama Zavoda kao i na web stranici Zavoda.
 - web stranici sustavu ISPU-Ministarstva graditeljstva i prostornog uređenja

Članak 7.

Ova Odluka stupa na snagu (8) osmog dana po objavljivanju u „Službenom vjesniku Brodsko-posavske županije“.

OPĆINSKO VIJEĆE OPĆINE BRODSKI STUPNIK

KLASA: 350-01/15-01/01
URBROJ:2178/03-02-15-37
Brodski Stupnik, 14. rujna 2015

Predsjednik
Općinskog vijeća
Nikola Medved, v.r.

57.

Na temelju članka 105. Zakona o prostornom uređenju („Narodne novine“ br.153/13) i članka 42. Statuta općine Brodski Stupnik („Službeni vjesnik Brodsko-posavske županije“ br. 8/09 i 3/13), načelnik općine Brodski Stupnik dana, 4. rujna 2015. god. donosi

ZAKLJUČAK

**o utvrđivanju Konačnog prijedloga
4. izmjena i dopuna Prostornog plana uređenja
općine Brodski Stupnik
(„Sl. vjesnik Brodsko-posavske županije“ br br.
21/02, 20/07, 26/12 i 01/15- usklađenje s
Zakonom o prostornom uređenju NN
RH153/13)**

I.

Na temelju Nacrta konačnog prijedloga plana, Izvješća o javnoj raspravi temeljem čl. 105. Zakona o prostornom uređenju (Narodne novine br. 153/13) utvrđuje se Konačni prijedlog 4. Izmjena i dopuna Prostornog plana uređenja općine Brodski Stupnik koji je izradio Zavod za prostorno uređenje Brodsko-posavske županije.

II.

Konačni prijedlog 4. Izmjena i dopuna Prostornog plana iz točke 1. ovog Zaključka sastoji se od tekstualnog dijela (izmjene i dopune tekstualnog dijela i odredbi za provođenje, obveznih priloga) i grafičkih priloga, uvezanih u Elaborat (4. Izmjene i dopune PPUO Brodski Stupnik).

III.

Temeljem članka 107. stavak 4. Zakona o prostornom uređenju na Konačni prijedlog 4. Izmjena i dopuna Prostornog plana uređenja općine Brodski Stupnik, ne pribavlja se mišljenje Zavoda za prostorno uređenje.

IV.

Temeljem članka 109. stavak 4. Zakona o prostornom uređenju Konačni prijedlog 4. Izmjena i dopuna Prostornog plana uređenja općine Brodski Stupnik zajedno s Odlukom o donošenju upućuje se Općinskom vijeću općine Brodski Stupnik na usvajanje.

V.

Ovaj Zaključak stupa na snagu danom donošenja i objavit će se u „Službenim vjesniku BPŽ“.

KLASA: 350-01/15-01/01


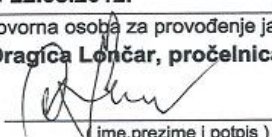




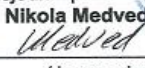
URBROJ: 2178/03-01-15-35

Brodski Stupnik, 4. rujna 2015.

NAČELNIK
Petar Lovinčić, v.r.

Studija o utjecaju na okoliš građevine za intenzivni uzgoj peradi kapaciteta 57.600 komada u proizvodnom ciklusu, farma za tov purana u Brodskom Stupniku

PRILOZI

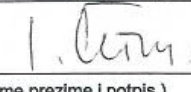OPĆINA BRODSKI STUPNIK	
Naziv prostornog plana : 2. IZMJENE I DOPUNE PROSTORNOG PLANA UREĐENJA OPĆINE BRODSKI STUPNIK	
Naziv kartografskog prikaza : GRAĐEVINSKA PODRUČJA - Radna zona Rižino polje	
Broj kartografskog prikaza : 4 B2	Mjerilo kartografskog prikaza : 1:5000
Odluka o izradi Izmjena i dopuna PPUO : Sl.vjesnik BPŽ 9/11.	Odluka predstavničkog tijela o donošenju plana (službeno glasilo): Sl.vjesnik BPŽ 26/12.
Javna rasprava: "Posavska Hrvatska", 27.07.2012.	Javni uvid održan od : 06.08.2012. do : 22.08.2012.
Pečat tijela odgovornog za provođenje javne rasprave : 	Odgovorna osoba za provođenje javne rasprave : Dragica Lončar, pročelnica  (ime, prezime i potpis)
Suglasnost na plan prema čl. 94 i 98 Zakona o prostornom uređenju i gradnji ("NN"76/07;38/09;55/11;90/11 i 50/12) -Upravni odjel za graditeljstvo i prost. uređenje(kl.:350-05/12-01/11;urbroj:2178/1-15-12-2)od 24.12.2012.g. -Ministarstvo zaštite okoliša i prirode (klasa:612-07/12-57/98; urbroj:517-07-2-12-3) od 20.11.2012.g. -Hrvatske vode (klasa:350-02/11-01/0000507; urbroj:374-21-1-12-10) od 21.11.2012.g. -Ministarstvo poljoprivrede (klasa:350-02/12-01/976; urbroj:525-07/0800-12-2) od 07.11.2012.g. -Hrvatske ceste d.o.o. (klasa:350-02/12-01/554; urbroj:345-311/516-2012-6-DS) od 07.11.2012.g. -HEP-Operator prijenosnog sustava d.o.o., P.P. Osijek (broj:3/21-1/258/12/VE) od 05.11.2012.g. -Ministarstvo obrane (klasa:350-02/11-01/125; urbroj:512M3-020201-12-9) od 05.11.2012.g. -HEP-Operator distribucijskog sustava d.o.o.,Elektra Sl.Brod (broj:4010004/5415/12TA) od 02.11.2012.g. -JANAF d.d., Sektor investicija i IT (broj:1-2.2.4.-610/12) od 30.10.2012.g. -Hrvatske autoceste d.o.o. (broj:45212-700-1841/12-GKS) od 23.10.2012.g. -PLINACRO d.o.o. (klasa:PL-12/3970) od 24.10.2012.g. -HŽ infrastruktura (broj:4568/12) od 24.10.2012.g. -HAKOM (klasa:350-05/11/507; urbroj:376-10/SV-12-8 (JŠ)) od 19.10.2012.g. Igor Čižmek	
Pravna osoba /tijelo koje je izradilo plan:  Slavonski Brod, Trg pobjede bb	Pečat pravne osobe koja je izradila plan:  Odgovorna osoba : Ovlašteni arhitekt ZAVOD ZA PROSTORNO UREĐENJE BRODSKO-POSAVSKE ŽUPANIJE Slavonski Brod A 1623 Igor Čižmek, dipl.ing.arh.  (ime, prezime i potpis)
Odgovorni voditelj izrade plana : Igor Čižmek, dipl.ing.arh.	
Stručni tim u izradi plana :	
1. Blaženka Veselinović, dipl.ing.arh.	6. _____
2. Matej Badrov, mag.ing.građ.	7. _____
3. Zdravko Sandak, građ.tehn.	8. _____
4. Reza Brajković, arh. tehn.	9. _____
5. _____	
Pečat predstavničkog tijela : 	Predsjednik predstavničkog tijela : Nikola Medved  (ime, prezime i potpis)
Istovjetnost ovog prostornog plana s izvornikom ovjerava : (ime, prezime i potpis)	Pečat nadležnog tijela :

Studija o utjecaju na okoliš građevine za intenzivni uzgoj peradi kapaciteta 57.600 komada u
proizvodnom ciklusu, farma za tov purana u Brodskom Stupniku

PRILOZI



PRILOZI

GRANICE

- GRAĐEVINSKO PODRUČJE - IZGRAĐENI DIO
— GRAĐEVINSKO PODRUČJE - NEIZGRAĐENI DIO

NAMJENA POVRŠINA UNUTAR GRAĐEVINSKOG PODRUČJA

RAZVOJ I UREĐENJE NASELJA

postojeće planirano

- | | | |
|---|---|---|
|  |  | MJEŠOVITA NAMJENA |
|  |  | GOSPODARSKA NAMJENA - PROIZVODNA
1-pretežito industrijska 2-pretežito zanatska |
|  |  | GOSPODARSKA NAMJENA - POSLOVNA |
|  |  | GOSPODARSKA NAMJENA - UGOSTITELJSKO TURISTIČKA
1. turizam i ugostiteljstvo 4. odmoriste |
|  | | ZONA ZAŠTITE / POJAS NAFTAOVODA |

PROMET

CESTOVNI PROMET


-  DRŽAVNA AUTOCESTA
 ŽUPANIJSKA CESTA
 OSTALE ULICE
 MOST / NADVOŽNJAK
 BENZINSKA POSTAJA



PRILOZI




OPĆINA BRODSKI STUPNIK	
Naziv prostornog plana : 2. IZMJENE I DOPUNE PROSTORNOG PLANA UREĐENJA OPĆINE BRODSKI STUPNIK	
Naziv kartografskog prikaza : KORIŠTENJE I NAMJENA POVRŠINA - Prostorl za razvoj i uređenje	
Broj kartografskog prikaza : 1	Mjerilo kartografskog prikaza : 1:25000
Odluka o izradi izmjena i dopuna PPUO : Sl.vjesnik BPŽ 9/11.	Odluka predstavničkog tijela o donošenju plana (službeno glasilo): Sl.vjesnik BPŽ 26/12.
Javna rasprava: "Posavska Hrvatska", 27.07.2012.	Javni uvid održan od : 06.08.2012. do : 22.08.2012.
Pečat tijela odgovornog za provođenje javne rasprave : 	Odgovorna osoba za provođenje javne rasprave : Dragica Lončar, pročelnica  (ime, prezime i potpis)
Suglasnost na plan prema čl. 94 i 98 Zakona o prostornom uređenju i gradnji ("NN"76/07;38/09;55/11;90/11 i 50/12) -Upravni odjel za graditeljstvo i prost. uređenje(kl.:350-05/12-01/11;urbroj:2178/1-15-12-2)od 24.12.2012.g. -Ministarstvo zaštite okoliša i prirode (klasa:612-07/12-57/98; urbroj:517-07-2-12-3) od 20.11.2012.g. -Hrvatske vode (klasa:350-02/11-01/0000507; urbroj:374-21-1-12-10) od 21.11.2012.g. -Ministarstvo poljoprivrede (klasa:350-02/12-01/976; urbroj:525-07/0800-12-2) od 07.11.2012.g. -Hrvatske ceste d.o.o. (klasa:350-02/12-01/554; urbroj:345-311/516-2012-6-DS) od 07.11.2012.g. -HEP-Operator prijenosnog sustava d.o.o., P.P. Osijek (broj:3/21-1/258/12/VE) od 05.11.2012.g. -Ministarstvo obrane (klasa:350-02/11-01/125; urbroj:512M3-020201-12-9) od 05.11.2012.g. -HEP-Operator distribucijskog sustava d.o.o.,Elektra Sl.Brod (broj:4010004/5415/12TA) od 02.11.2012.g. -JANAF d.d., Sektor investicija i IT (broj:1-2.2.4.-610/12) od 30.10.2012.g. -Hrvatske autoceste d.o.o. (broj:45212-700-1841/12-GKS) od 23.10.2012.g. -PLINACRO d.o.o. (klasa:PL-12/3970) od 24.10.2012.g. -HŽ infrastruktura (broj:4568/12) od 24.10.2012.g. -HAKOM (klasa:350-05/11/507; urbroj:376-10/SV-12-8 (JŠ)) od 19.10.2012.g.	
Pravna osoba /tijelo koje je izradilo plan:  Slavonski Brod, Trg pobjede bb	Pečat pravne osobe koja je izradila plan:  Odgovorna osoba : Igor Čižmek, dipl.ing.arh.  (ime, prezime i potpis)
Odgovorni voditelj izrade plana : Igor Čižmek, dipl.ing.arh.	
Stručni tim u izradi plana :	
1. Blaženka Veselinović, dipl.ing.arh.	6. _____
2. Matej Badrov, mag.ing.građ.	7. _____
3. Zdravko Sandak, građ.tehn.	8. _____
4. Reza Brajković, arh. tehn.	9. _____
5. _____	
Pečat predstavničkog tijela : 	Predsjednik predstavničkog tijela : Nikola Medved  (ime, prezime i potpis)
Istovjetnost ovog prostornog plana s izvornikom ovjerava : (ime, prezime i potpis)	Pečat nadležnog tijela :

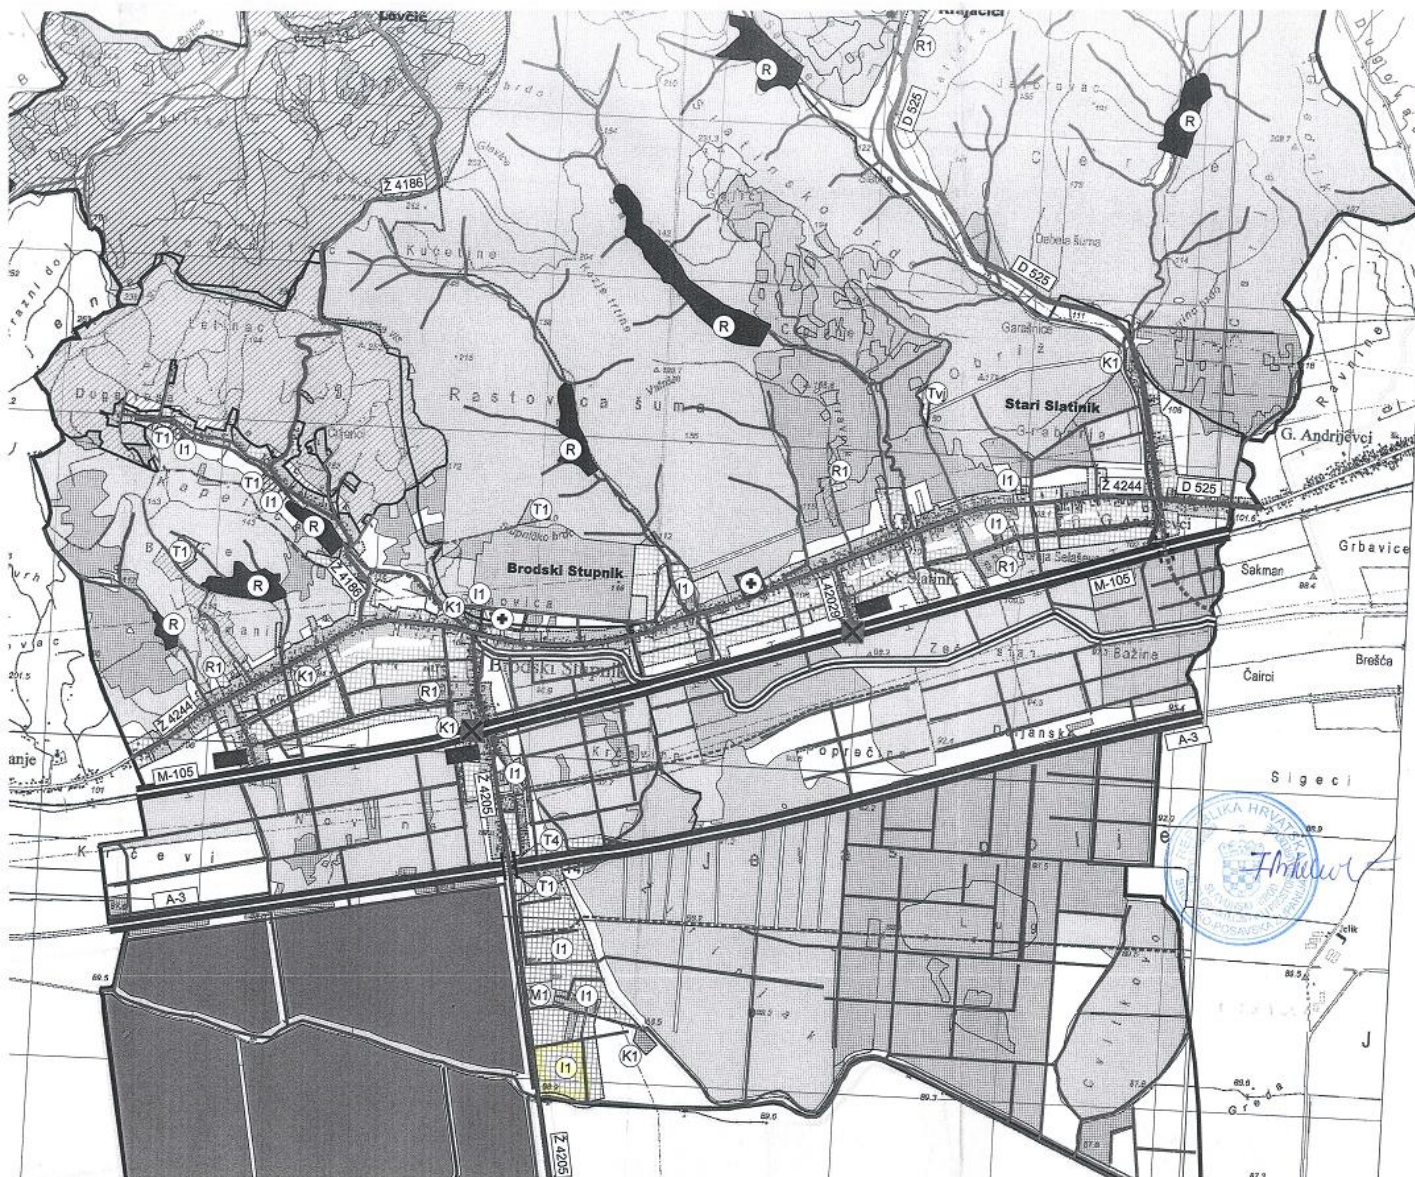Studija o utjecaju na okoliš građevine za intenzivni uzgoj peradi kapaciteta 57.600 komada u proizvodnom ciklusu, farma za tov purana u Brodskom Stupniku
PRILOZI



PRILOZI

TERITORIJALNE I STATISTIČKE GRANICE

	OPĆINSKA / GRADSKA GRANICA
	GRANICA NASELJA
	GRANICA GRAĐEVINSKOG PODRUČJA

PROSTORI / POVRŠINE ZA RAZVOJ I UREĐENJE

GRAĐEVINSKO PODRUČJE NASELJA















postojeće planirano

		STAMBENA NAMJENA
		GOSPODARSKA NAMJENA - PROIZVODNA pretežito industrijska - I1
		POSLOVNA NAMJENA pretežito uslužna - K1
		MJEŠOVITA NAMJENA
		UGOSTITELJSKO TURISTIČKA NAMJENA 1.turizam i ugostiteljstvo vj. vjerski sadržaj 4.odmorište
		ŠPORTSKO REKREACIJSKA NAMJENA
		OSOBITO VRIJEDNO OBRADIVO TLO
		VRIJEDNO OBRADIVO TLO
		OSTALA OBRADIVA TLA
		ŠUMA GOSPODARSKE NAMJENE
		ZAŠTITNA ŠUMA
		ŠUMA POSEBNE NAMJENE
		OSTALO POLJOPRIVREDNO TLO, ŠUME I ŠUMSKO ZEMLJIŠTE
		GROBLJE

F. Arkulević

PROMET

CESTOVNI PROMET

		DRŽAVNA AUTOCESTA
		ŽUPANIJSKA CESTA
		OSTALE DRŽAVNE CESTE
		LOKALNA CESTA
		OSTALE CESTE KOJE NISU JAVNE
		NERAZVRSTANE CESTE KOJE SPAJAJU UDALJENA GOSPODARSKA /POLJOPRIVREDNA/ DOBRA - vinarije Vinković i Zdjelarević
		UREĐENJE DIONICE TRASE

Prilog 16: Ugovor s bioplinskim postrojenjem o izgnojavanju peradarnika

VINDON d.o.o. Slavonski Brod, Bjeliš bb, OIB: 89230529680, zastupan po direktoru Mladenu Gajski (u daljnjem tekstu: Naručitelj)

i

SLAŠĆAK d.o.o. Viškovci, Grobljanska 70, OIB: 21378456986, zastupan po direktoru Goranu Tunjić (u daljem tekstu: Izvršitelj)

sklopili su dana 01.04.2015. godine sljedeći

UGOVOR O IZGNOJAVANJU

Članak 1.

Naručitelj i Izvršitelj ugovaraju uslugu izgnojavanja peradnjaka puranskih farmi Naručitelja specificiranih u Prilogu 1 ovog ugovora. U slučaju potrebe uključivanja novih peradnjaka Naručitelja u plan izgnojavanja isto će se regulirati aneksom ovog ugovora. Izgnojavanje čine utovar i odvoz sredstvima Izvršitelja, te gospodarenje krutim stajskim gnojem.

Članak 2.

Bilo kakvo oštećenje opreme ili uređaja od strane Izvršitelja ili trećih osoba koje će obaviti izgnojavanje za Izvršitelja, Izvršitelj se obvezuje sanirati. U suprotnom, ovlašćuje Naručitelja da za sanaciju angažira odgovarajuću stručnu osobu ili tvrtku na trošak Izvršitelja.

Članak 3.

Prilikom izgnojavanja, Izvršitelj je obavezan pridržavati se svih uputa o načinu izgnojavanja objekata od strane upravitelja farme ili po njemu ovlaštenog radnika Naručitelja. Izgnojavanje se mora obaviti u točno određenom roku unutar međuturnusne pauze, a sve sukladno terminskom planu za 2015. godinu iz Priloga 1 ovog ugovora. Za svaku sljedeću godinu Naručitelj će dostaviti Izvršitelju terminski plan izgnojavanja u toku prosinca prethodne godine.

Članak 4.

Potpisom ovog Ugovora, Izvršitelj daje suglasnost na kakvoću preuzetog gnoja, te potvrđuje da će istim gospodariti u skladu s važećim zakonskim propisima

Članak 7.

Ovaj Ugovor sklapa se za razdoblje od 10 (deset) godina. Ugovor može biti raskinut i prije isteka roka od 10 godina ukoliko bilo koja od ugovornih strana ne ispunjava obveze preuzete ovim ugovorom.

U slučaju spora ugovara se nadležnost suda u mjestu tužene strane.

Članak 9.

Ovaj Ugovor sklopljen je u dva (2) jednaka primjerka, po jedan za svaku ugovornu stranu.

NARUČITELJ:
VINDON d.o.o.
Direktor:
Mladen Gajski

IZVRŠITELJ:
SLAŠČAK d.o.o.
Direktor:
Goran Tunjić

VINDON d.o.o.
Slavonski Brod, Bjeliš bb. 6

Gajski

Slasčak 1
Groblijanska 70
Viškovci
OIB. 21378456986