



Ucrtane granice eksploatacijskog polja "Pregrada II"

INVESTITOR: NISKOGRADNJA D.O.O.	NAZIV ZAHVATA: EKSPLOATACIJSKO POLJE TEHNIČKO-GRADEVNOG KAMENA "PREGRADA II"	DATUM: travanj, 2016.
IZRAĐIVAČ: Rudarsko-geološko-naftni fakultet	STUDIJA O UTJECAJU NA OKOLIŠ EKSPLOATACIJE TEHNIČKO-GRADEVNOG KAMENA NA EKSPLOATACIJSKOM POLJU "PREGRADA II" - NE-TEHNIČKI SAZETAK	
VODITELJ STUDIJE: Doc.dr.sc. Ivo Galić, dipl.ing.rud.		
AUTOR PRILOGA: Branimir Farkaš, dipl.ing.rud.	TOPOGRAFSKA KARTA ŠIREG PODRUČJA EKSPLOATACIJSKOG POLJA "PREGRADA II"	
MJERILO: 1:25 000	NAZIV PRILOGA:	PRILOG: 1.

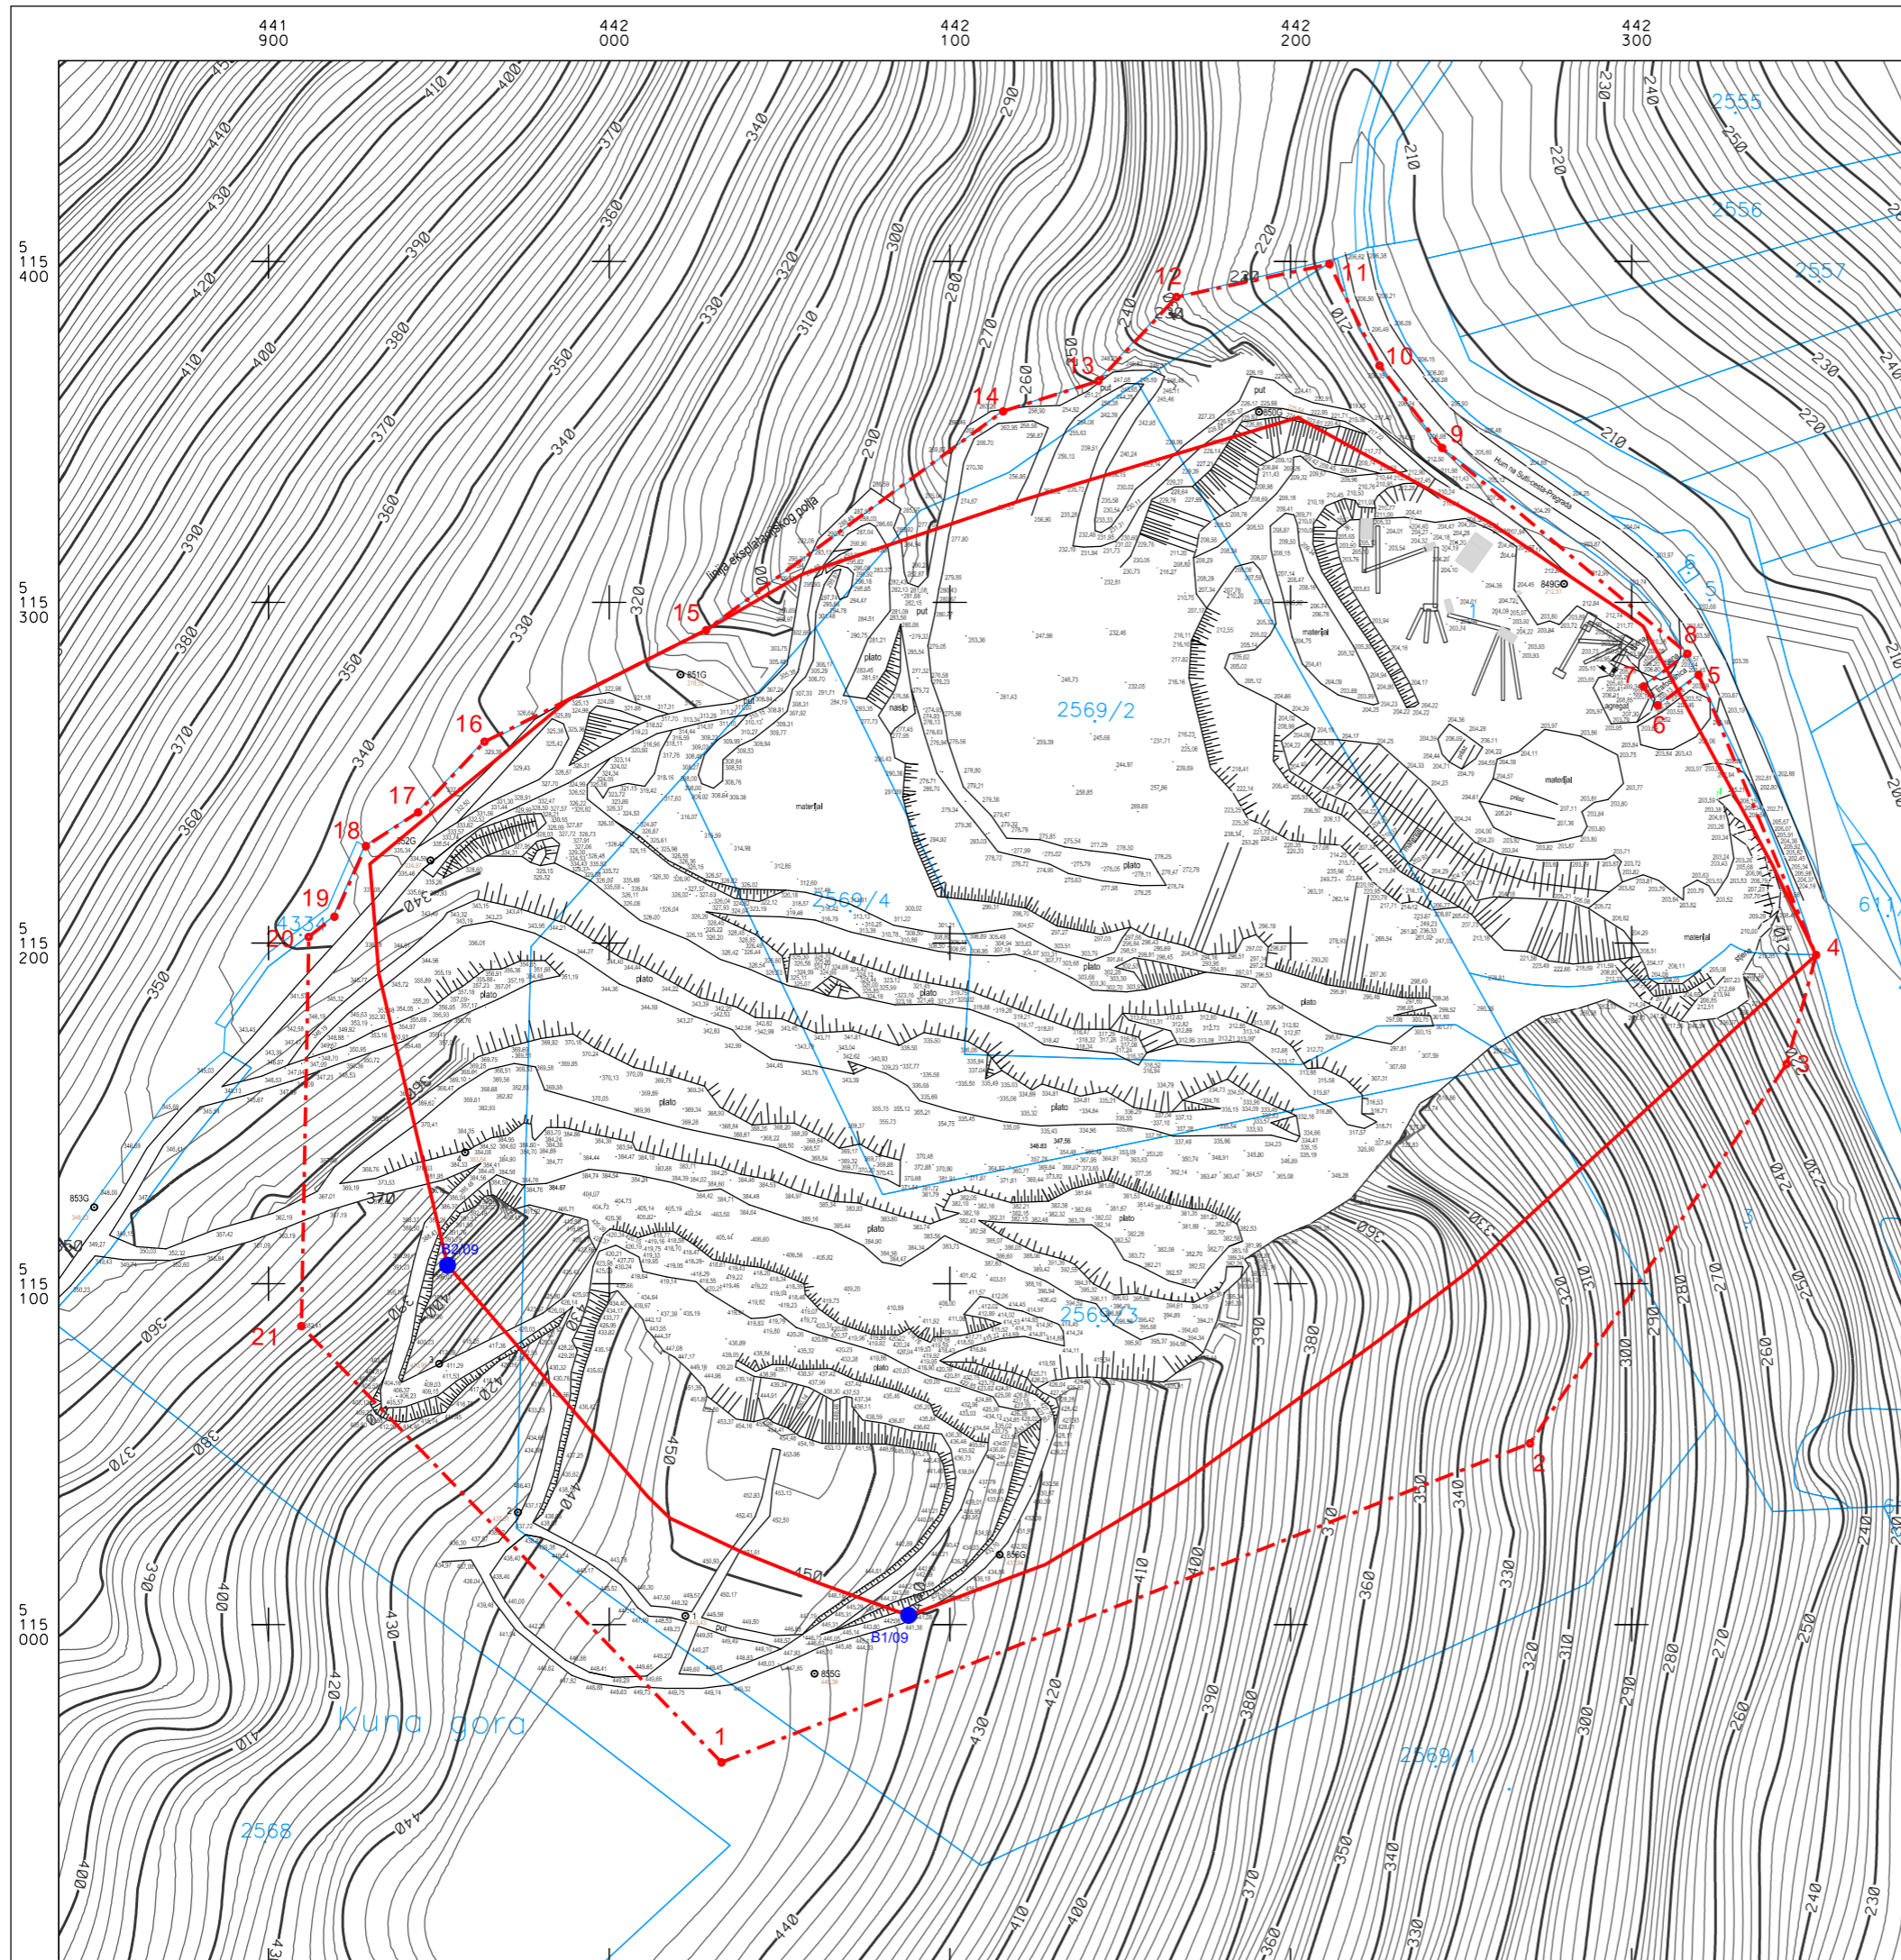

TUMAČ OZNAKA:

	Granice eksploatacijskog polja
	Oznaka vršne točke granice ekspl. polja
	Slojnice
	Nadmorska visina slojnice
	Nadmorska visina točke terena
	Kosina čvrste stijene
	Separacijsko postrojenje
	Granica katastarskih čestica
	Oznaka katastarskih čestica
	Granice utvrđivanja rezervi
	Oznaka istražne bušotine

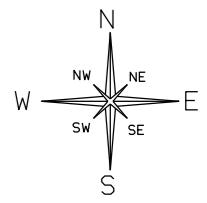

INVESTITOR: NISKOGRADNJA D.O.O.	NAZIV ZAHVATA: EKSPLOATACIJSKO POLJE TEHNIČKO-GRAĐEVNOG KAMENA "PREGRADA II"	DATUM: listopad, 2015.
IZRAĐIVAC: Rudarsko-geološko-naftni fakultet	STUDIJA O UTJECAJU NA OKOLIŠ EKSPLOATACIJE TEHNIČKO-GRAĐEVNOG KAMENA NA EKSPLOATACIJSKOM POLJU "PREGRADA II" - NE-TEHNIČKI SAŽETAK	
VODITELJ STUDIJE: Doc.dr.sc. Ivo Galić, dipl.ing.rud.		
AUTOR PRILOGA: Branimir Farkaš, dipl.ing.rud.		
MJERILO: 1:2 000	NAZIV PRILOGA: SITUACIJSKA KARTA EKSPLOATACIJSKOG POLJA "PREGRADA II"	PRILOG: 2.

